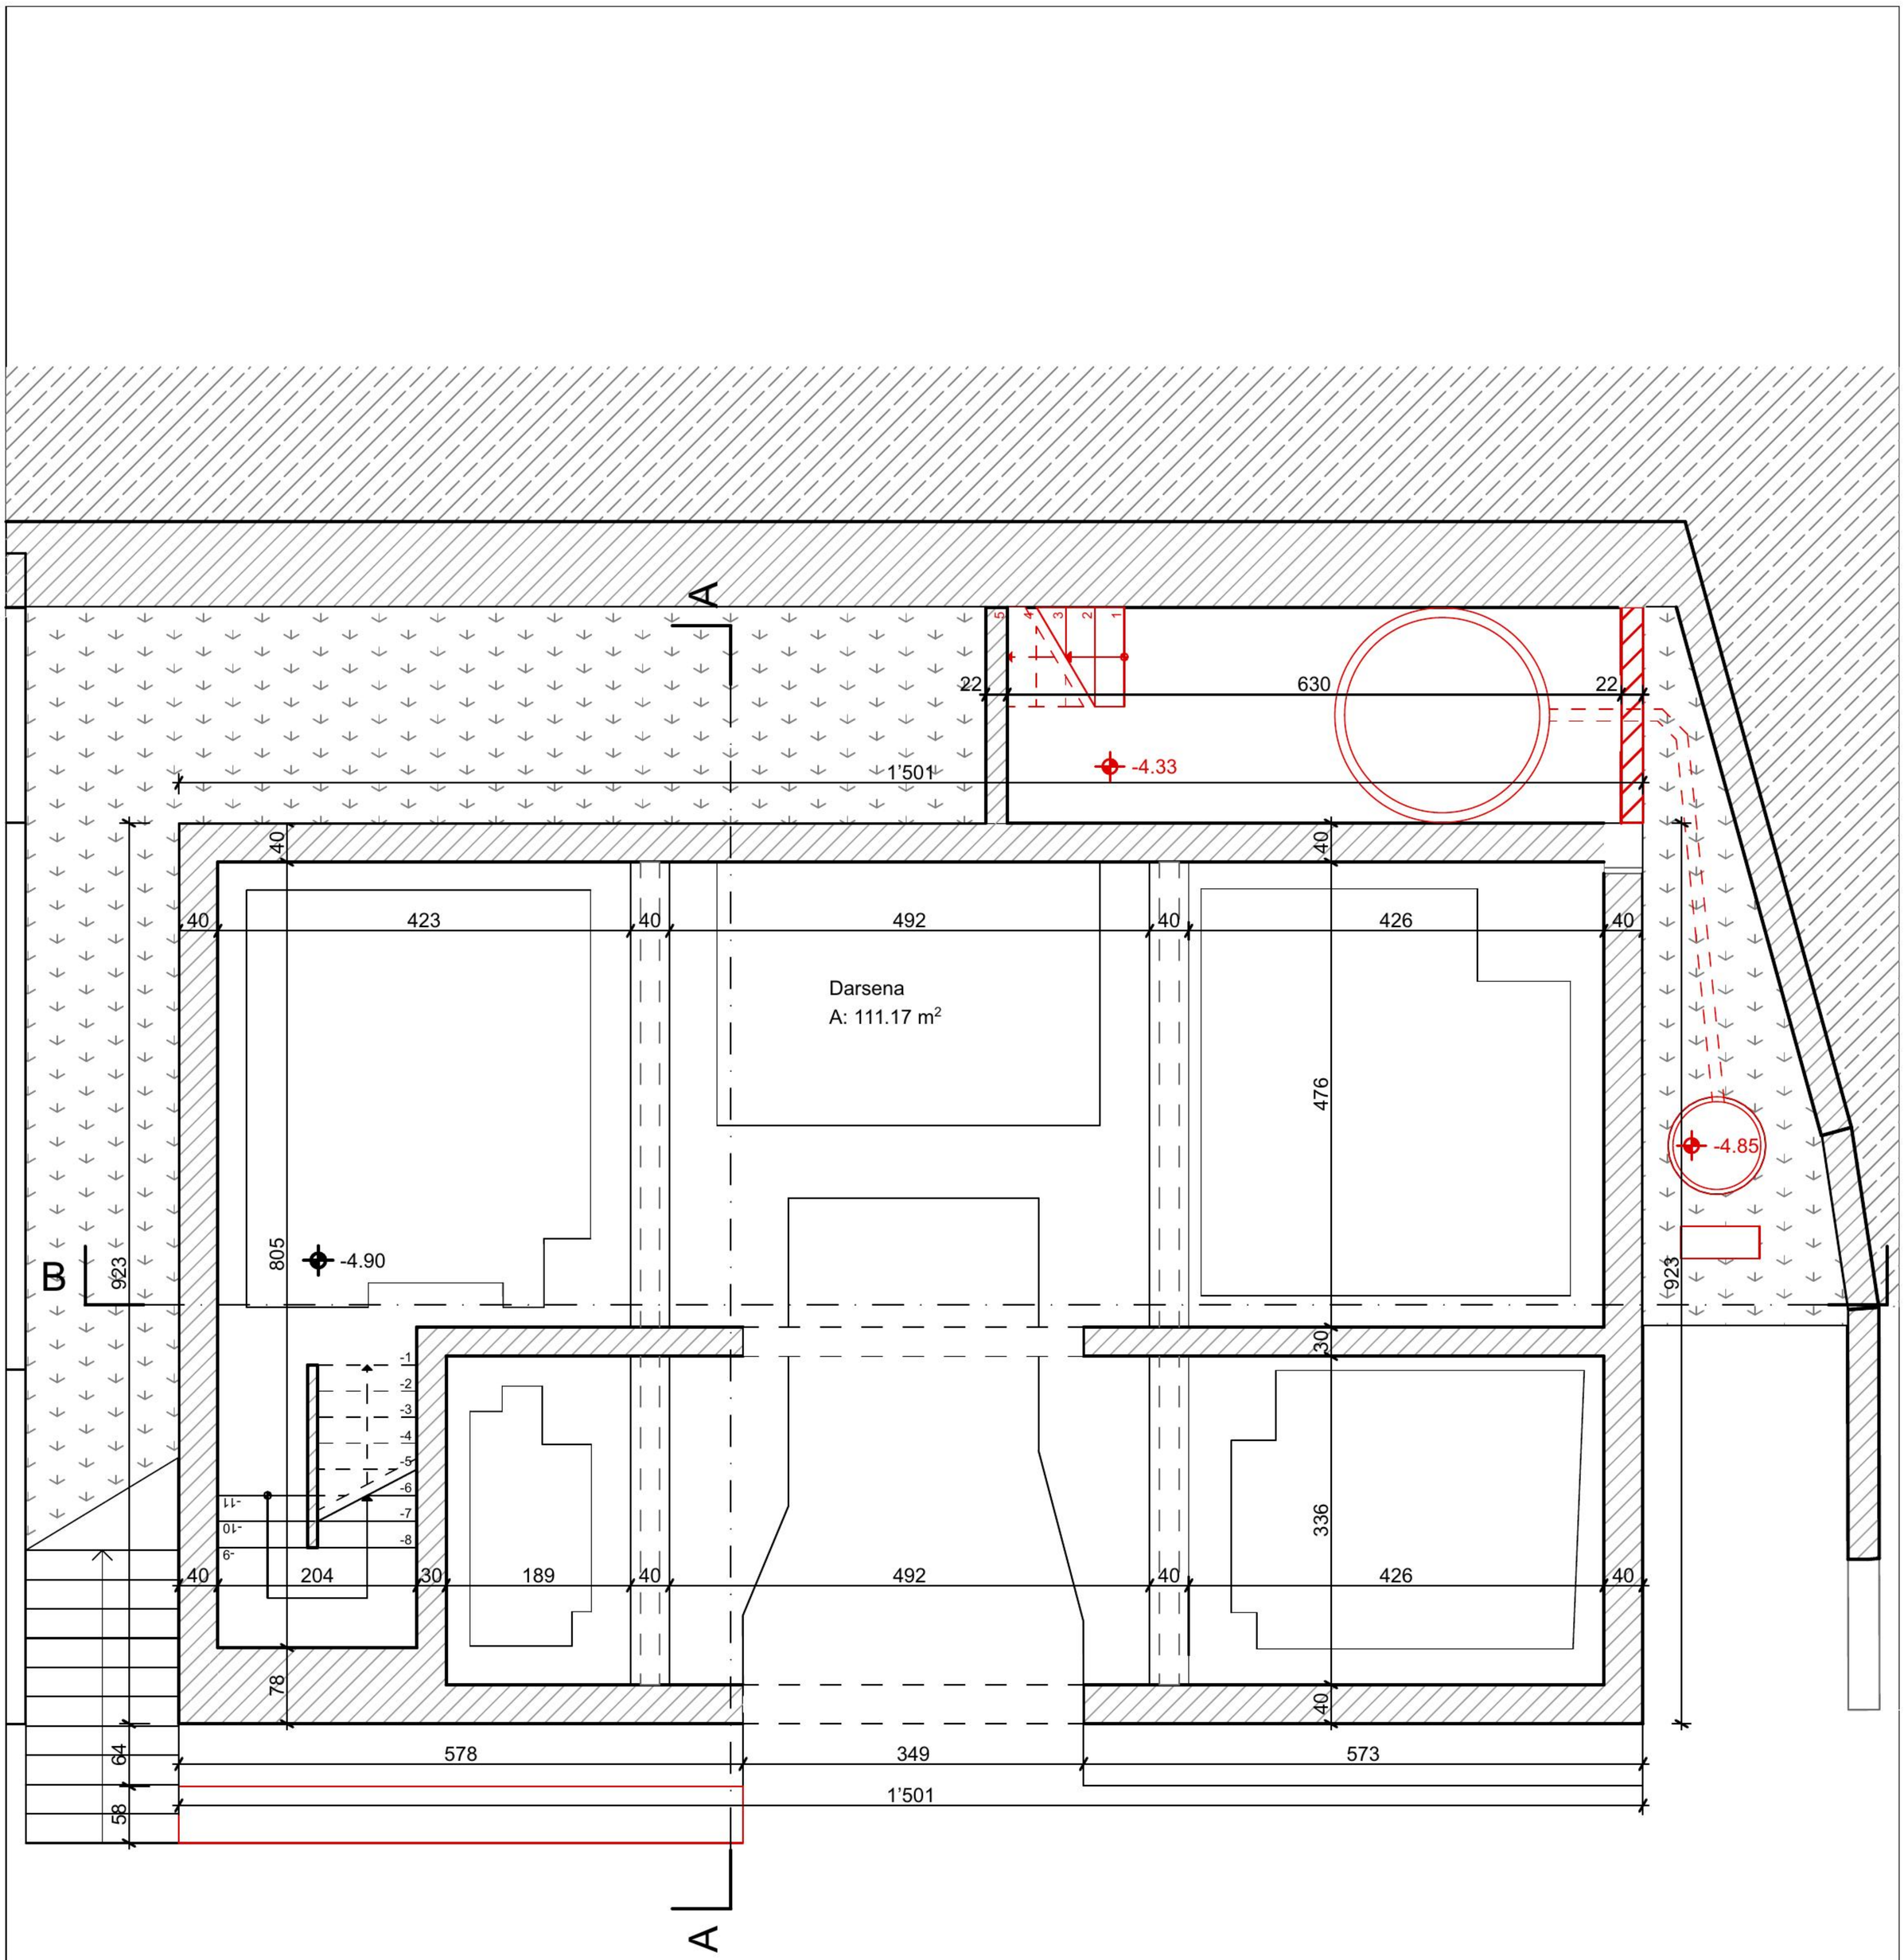


DOMANDA DI COSTRUZIONE

CASA PLURIFAMIGLIARE

PIANO DARSENA

Mappale 688 RFD
Via al Confine 20
6827 Brusino Arsizio

Legenda:
- Esistente
- Demolizione
- Nuovo


Data: 08.07.2024
Dim: 210x297
Scala: 1:100
Piano Nr.: 01

Proprietario / Istante
Signor Oscar Meleri

Progettista
LA.RT architettura - Arch. Andrea Grassi

L A . R T
architettura

Via Piancoteca Züst 27 - 6862 Rancate
info.lart@protonmail.com
Arch. Andrea Grassi - 076.544.17.15
Arch. Luca Manfrini - 076.348.07.65

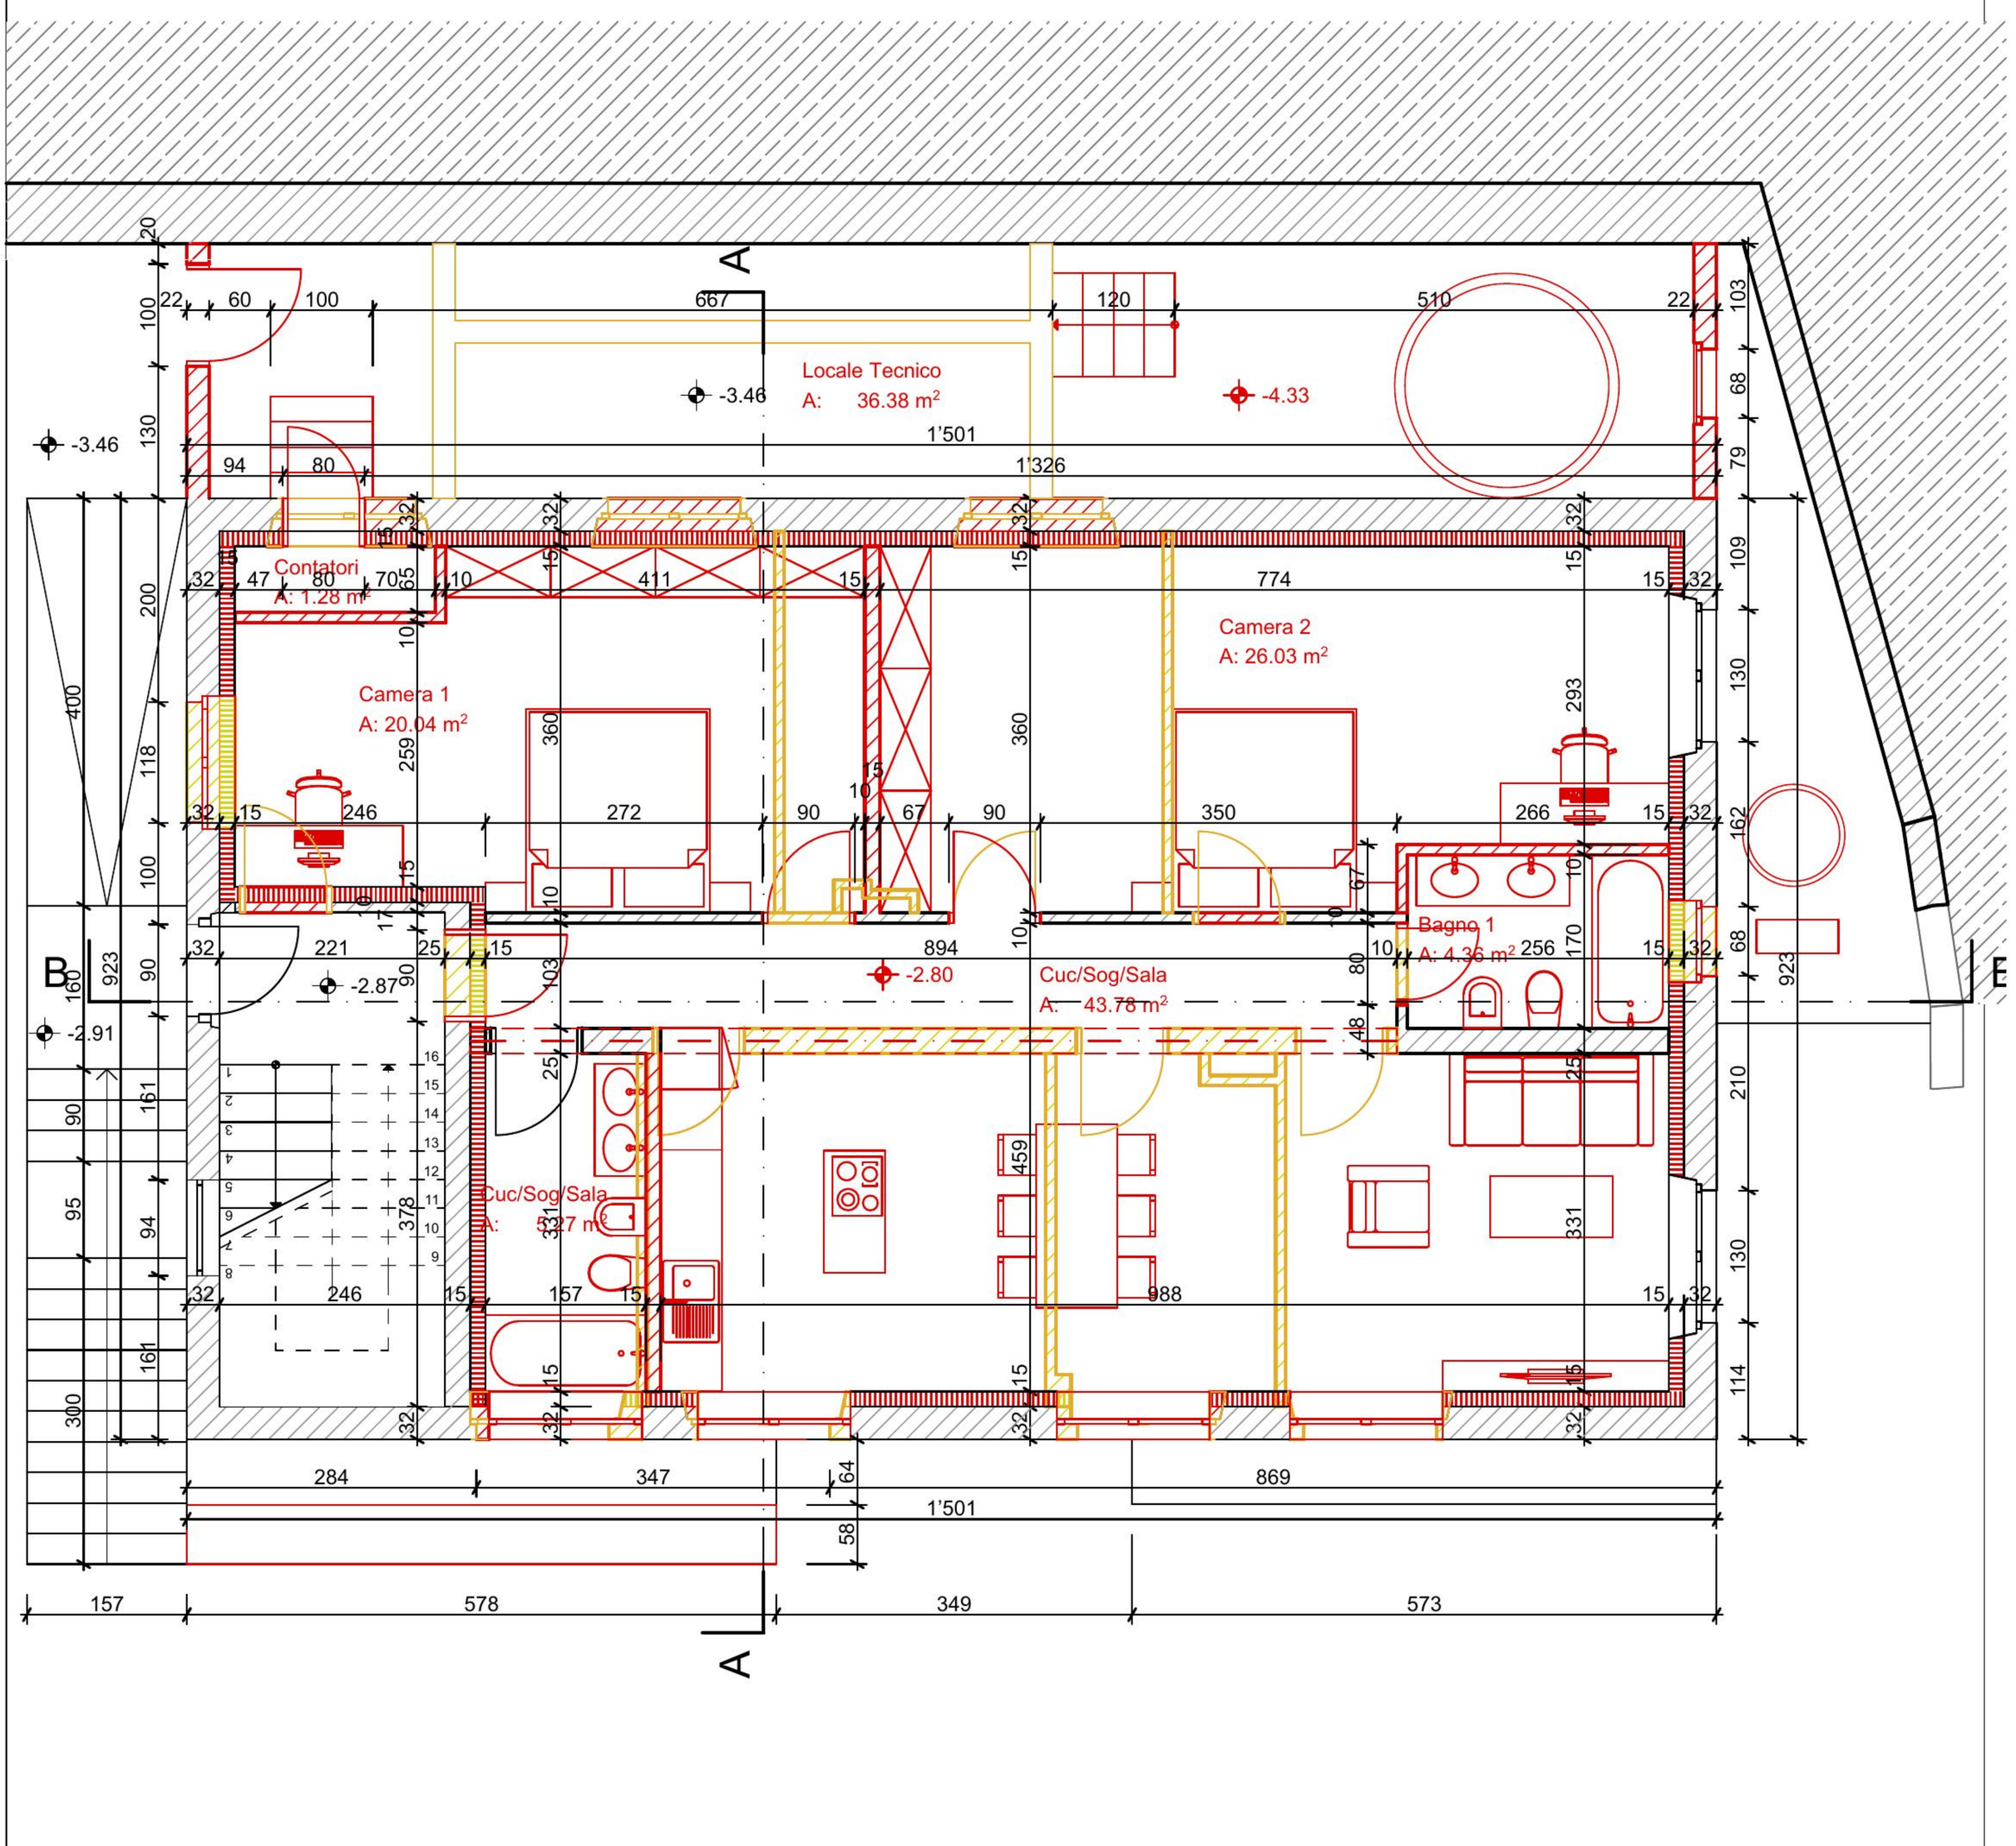

DOMANDA DI COSTRUZIONE

CASA PLURIFAMIGLIARE

PIANO -1

Mappale 688 RFD
Via al Confine 20
6827 Brusino Arsizio

Legenda:
- Esistente
- Demolizione
- Nuovo


Data: 08.07.2024
Dim: 210x297
Scala: 1:100
Piano Nr.: 02

Proprietario / Istante
Signor Oscar Meleri

Progettista
LA.RT architettura - Arch. Andrea Grassi

L A . R T
architettura

Via Piancoteca Züst 27 - 6862 Rancate
info.lart@protonmail.com
Arch. Andrea Grassi - 076.544.17.15
Arch. Luca Manfrini - 076.348.07.65

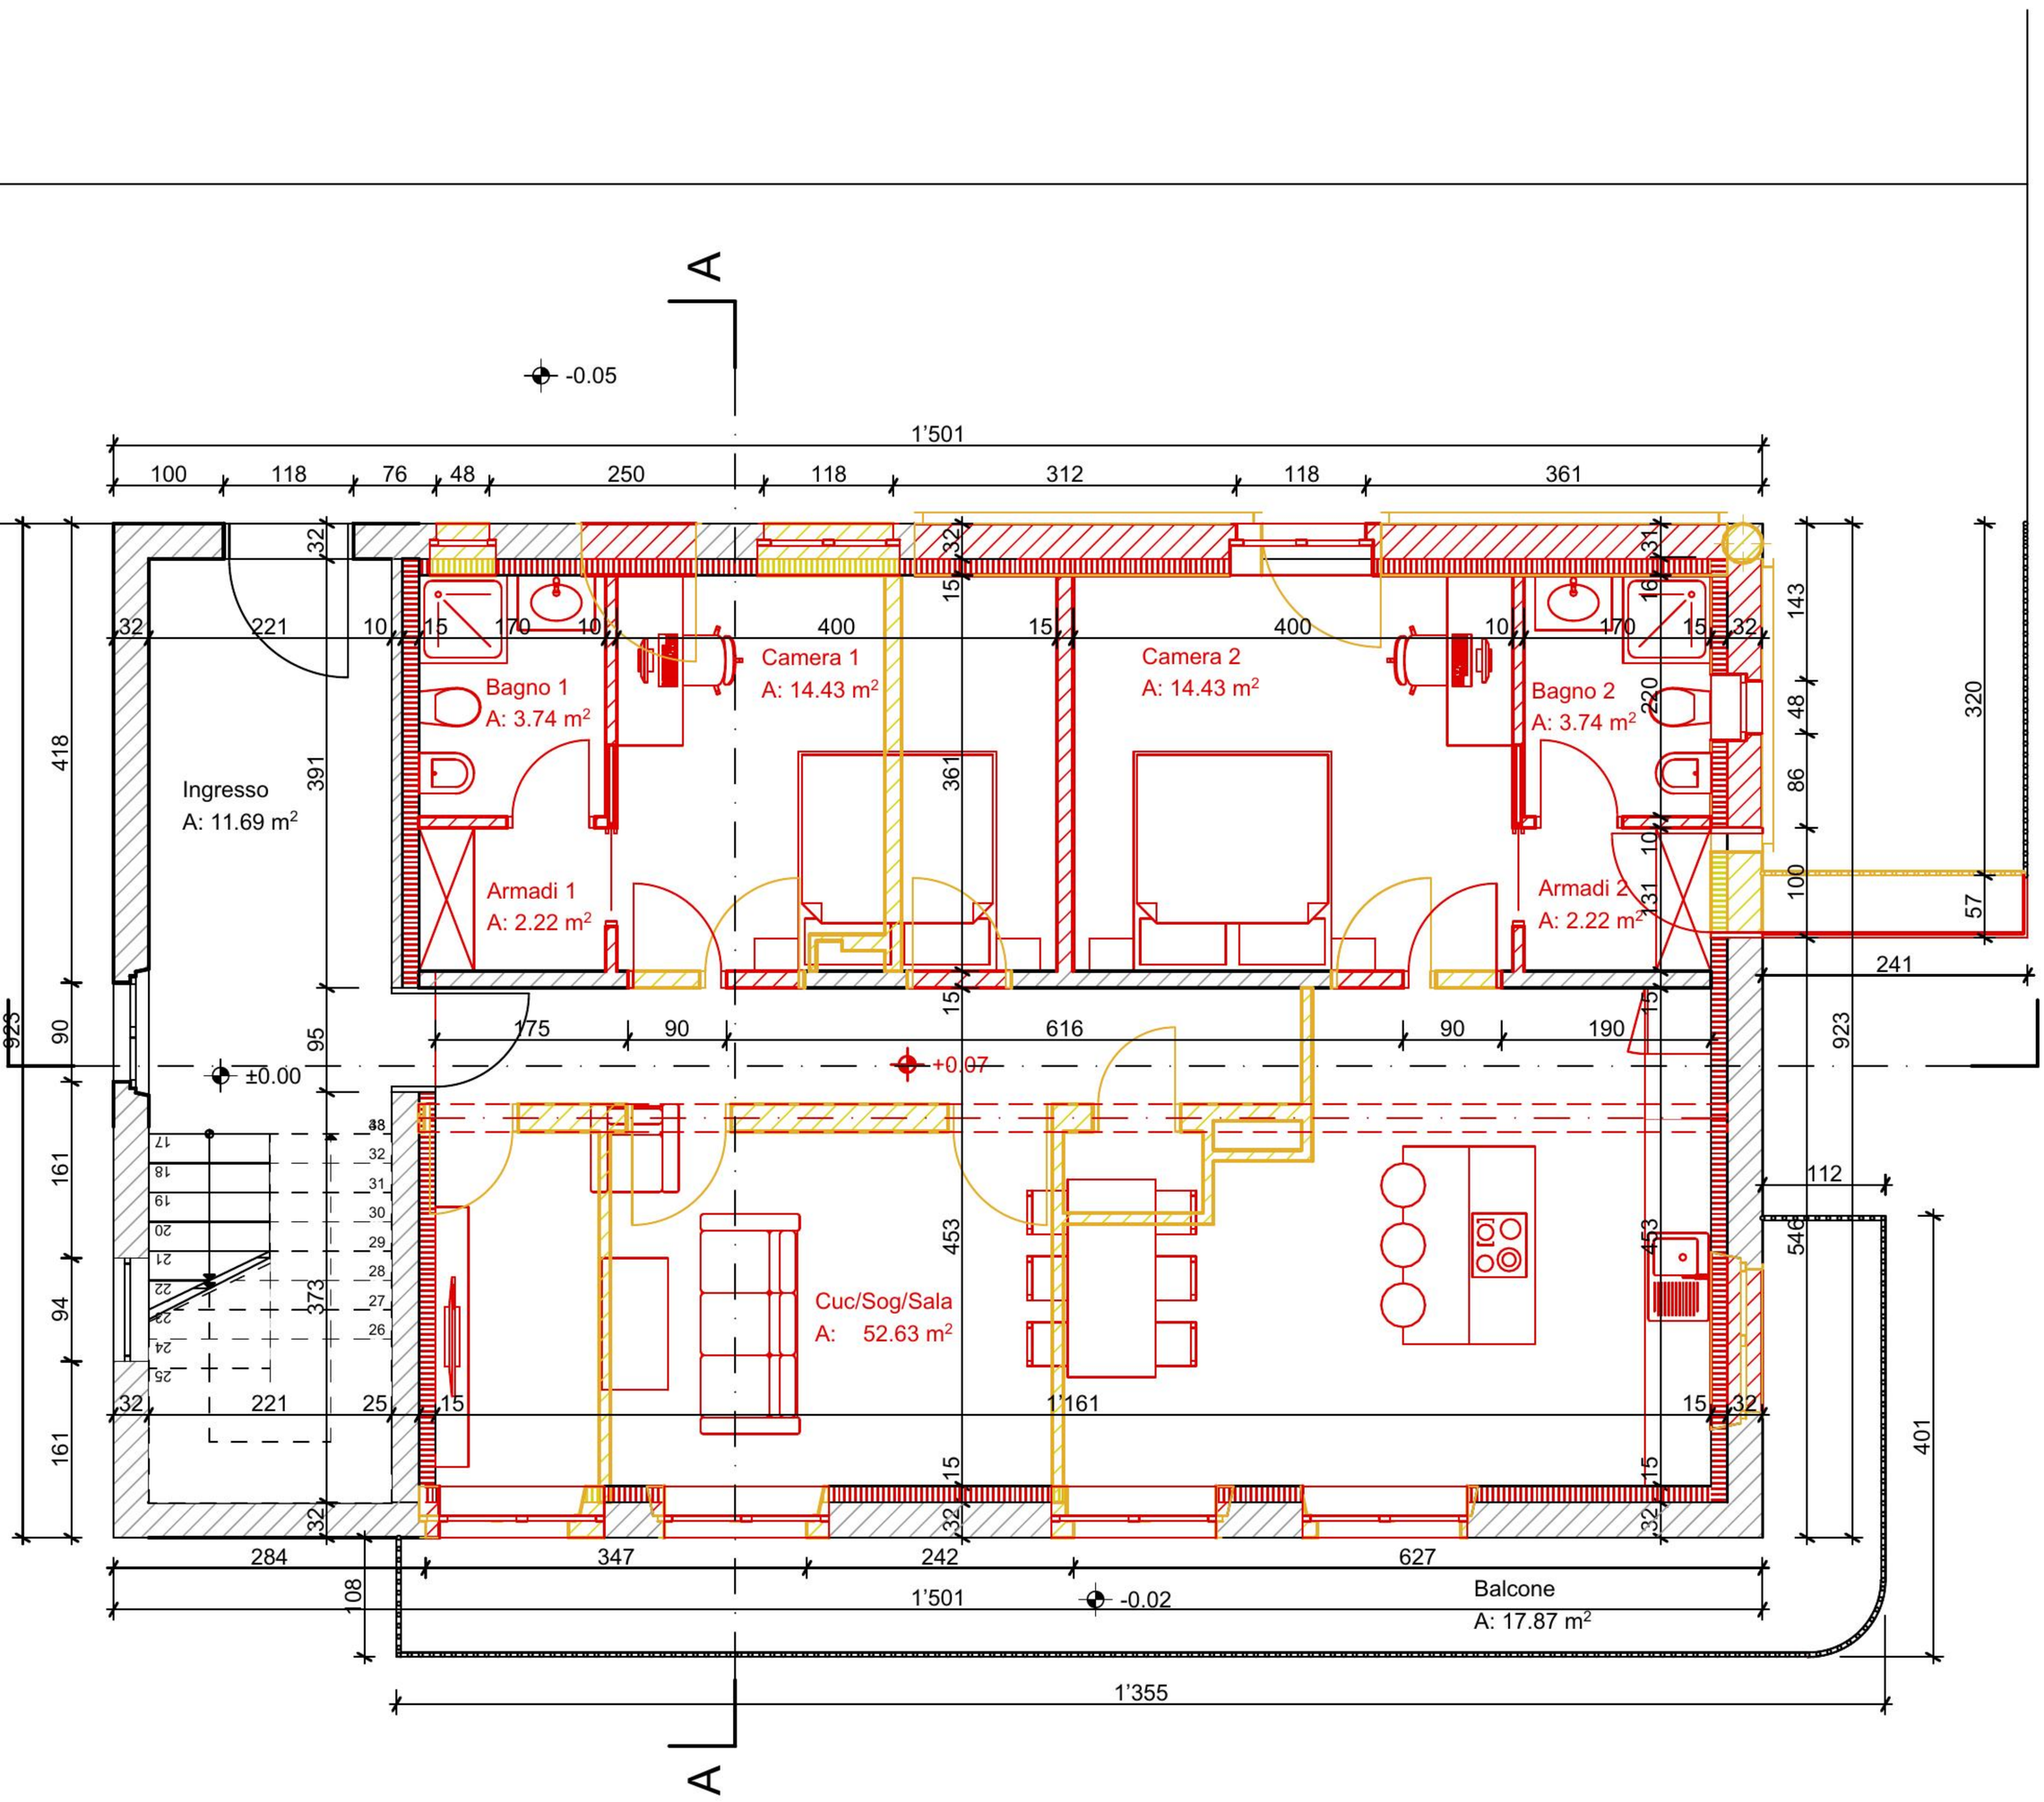

DOMANDA DI COSTRUZIONE

CASA PLURIFAMIGLIARE

PIANO TERRA

Mappale 688 RFD
Via al Confine 20
6827 Brusino Arsizio

Legenda:
- Esistente
- Demolizione
- Nuovo


Data: 08.07.2024
Dim: 210x297
Scala: 1:100
Piano Nr.: 03

Proprietario / Istante
Signor Oscar Meleri

Progettista
LA.RT architettura - Arch. Andrea Grassi

L A . R T
architettura

Via Piancoteca Züst 27 - 6862 Rancate
info.lart@protonmail.com
Arch. Andrea Grassi - 076.544.17.15
Arch. Luca Manfrini - 076.348.07.65

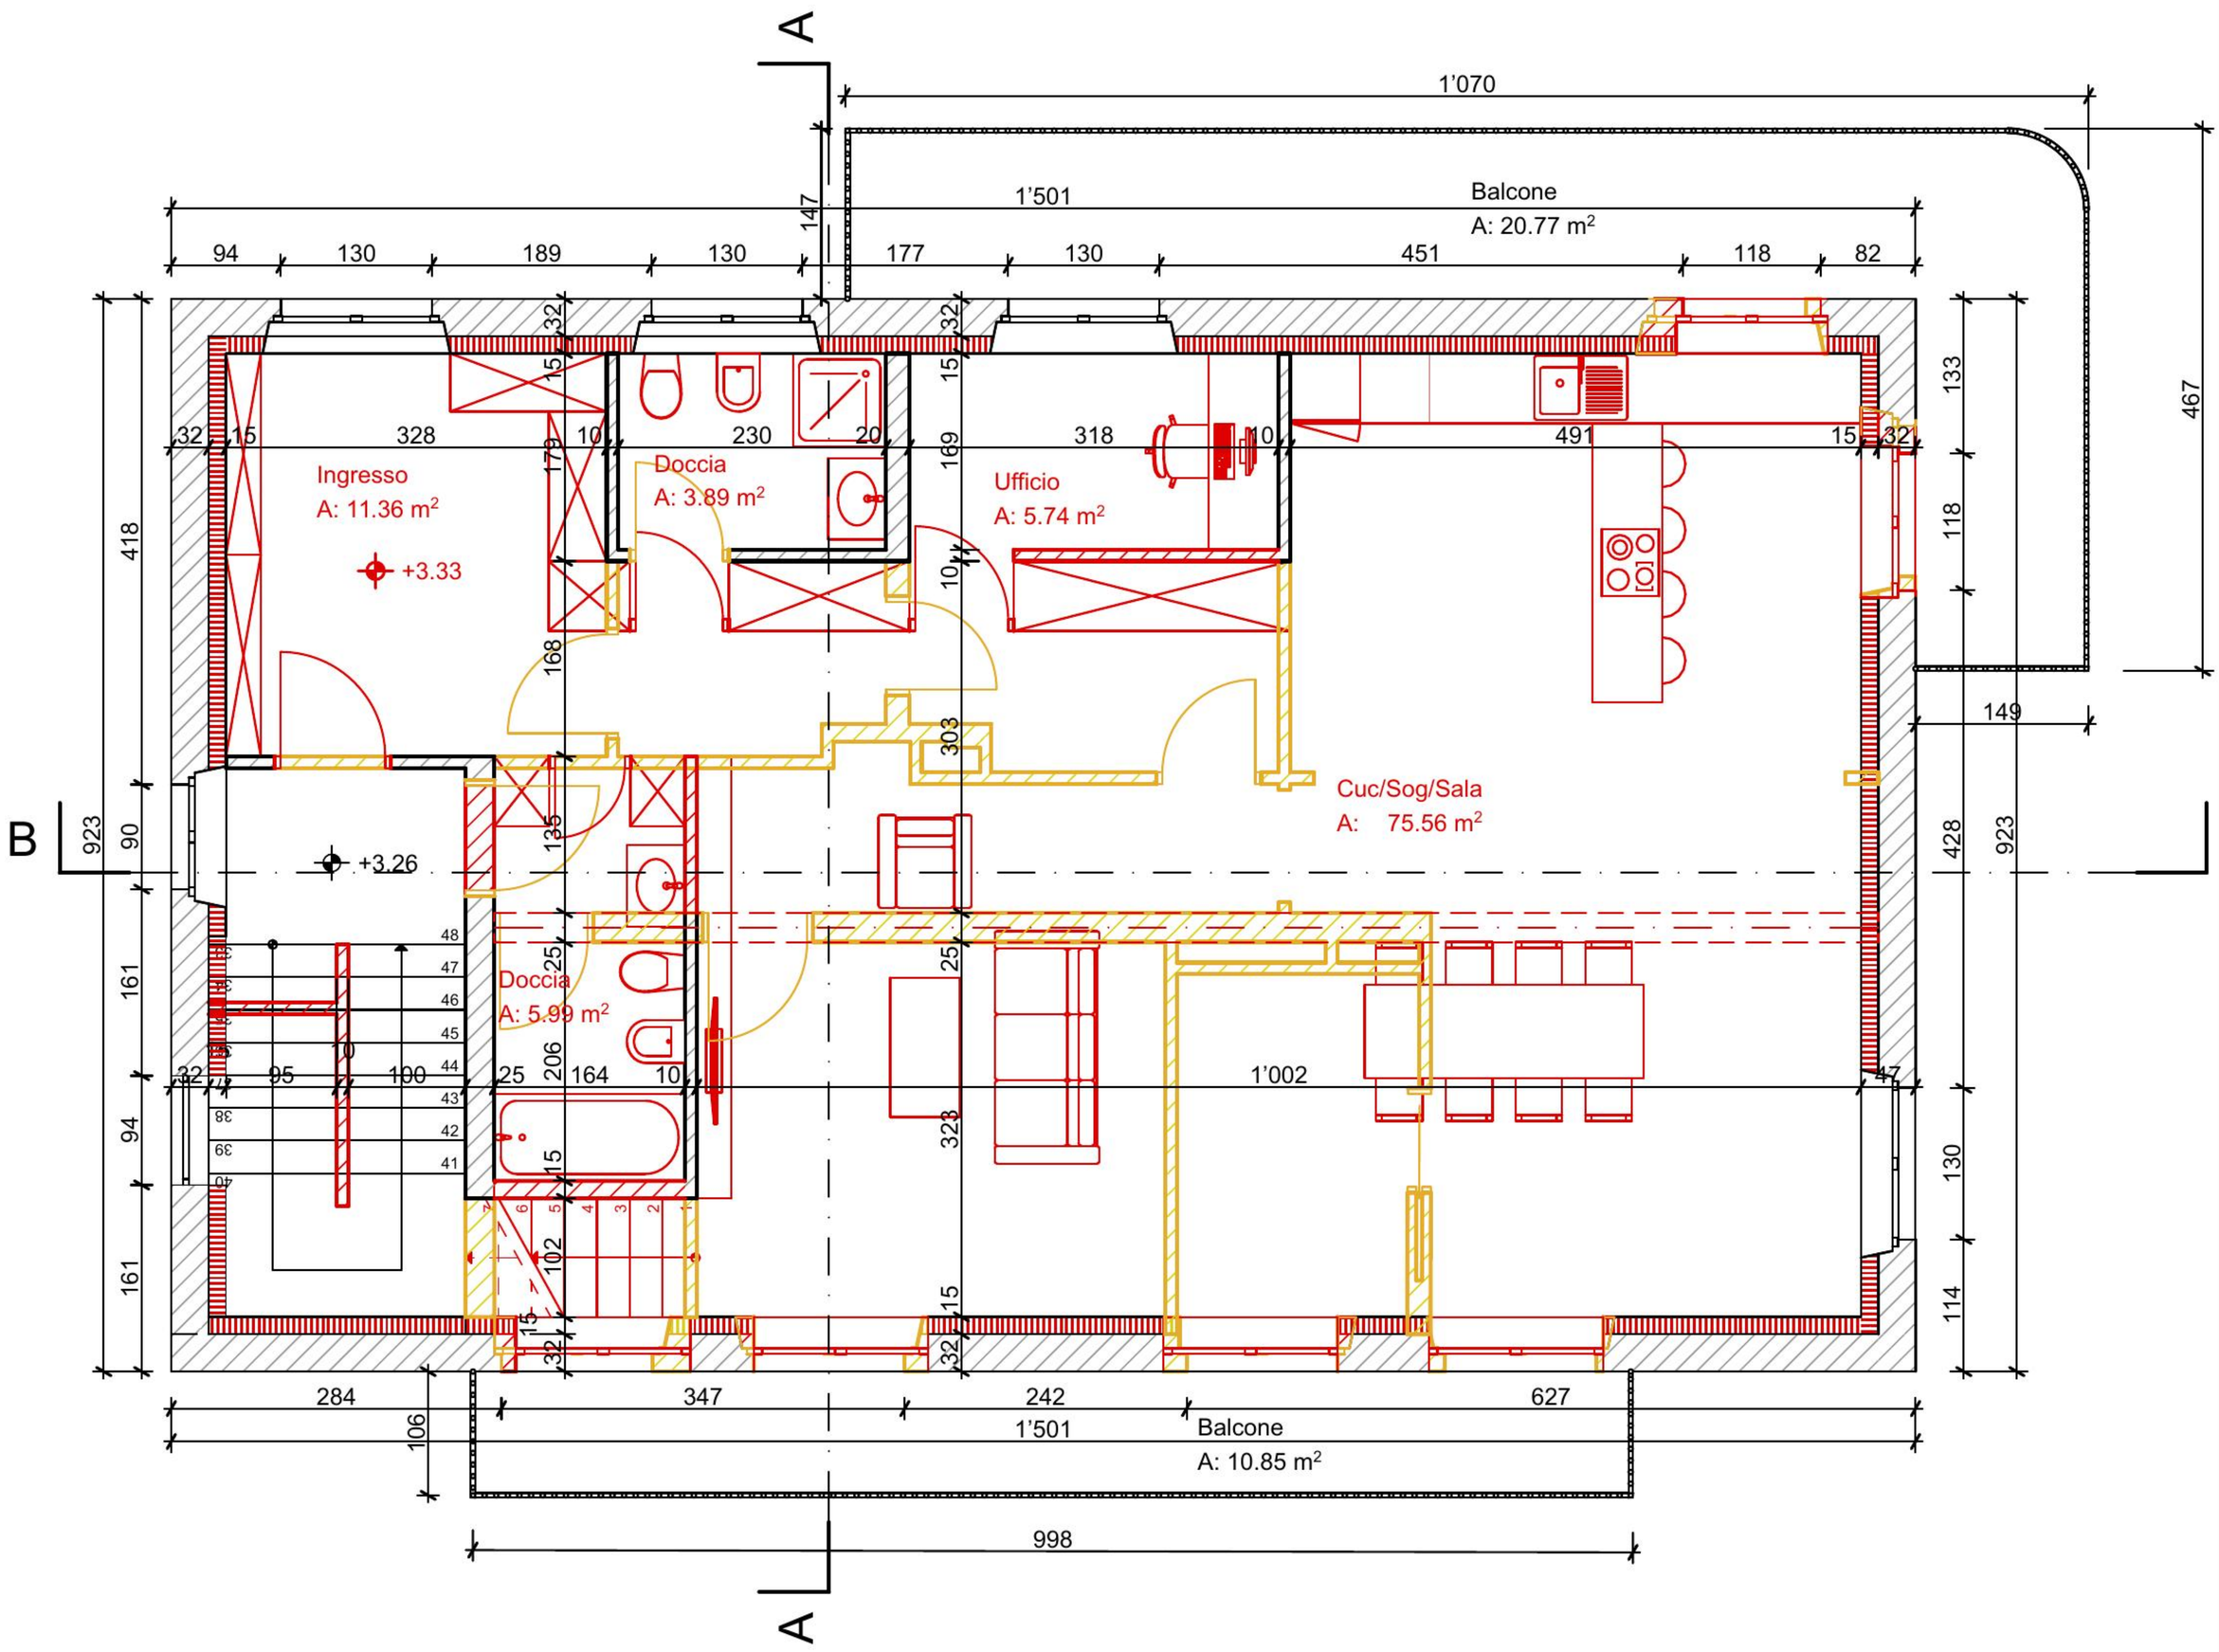

DOMANDA DI COSTRUZIONE

CASA PLURIFAMIGLIARE

PIANO PRIMO

Mappale 688 RFD
Via al Confine 20
6827 Brusino Arsizio

Legenda:
- Esistente
- Demolizione
- Nuovo


Data: 08.07.2024
Dim: 210x297
Scala: 1:100
Piano Nr.: 04

Proprietario / Istante
Signor Oscar Meleri

Progettista
LA.RT architettura - Arch. Andrea Grassi

L A . R T
architettura

Via Piancoteca Züst 27 - 6862 Rancate
info.lart@protonmail.com
Arch. Andrea Grassi - 076.544.17.15
Arch. Luca Manfrini - 076.348.07.65

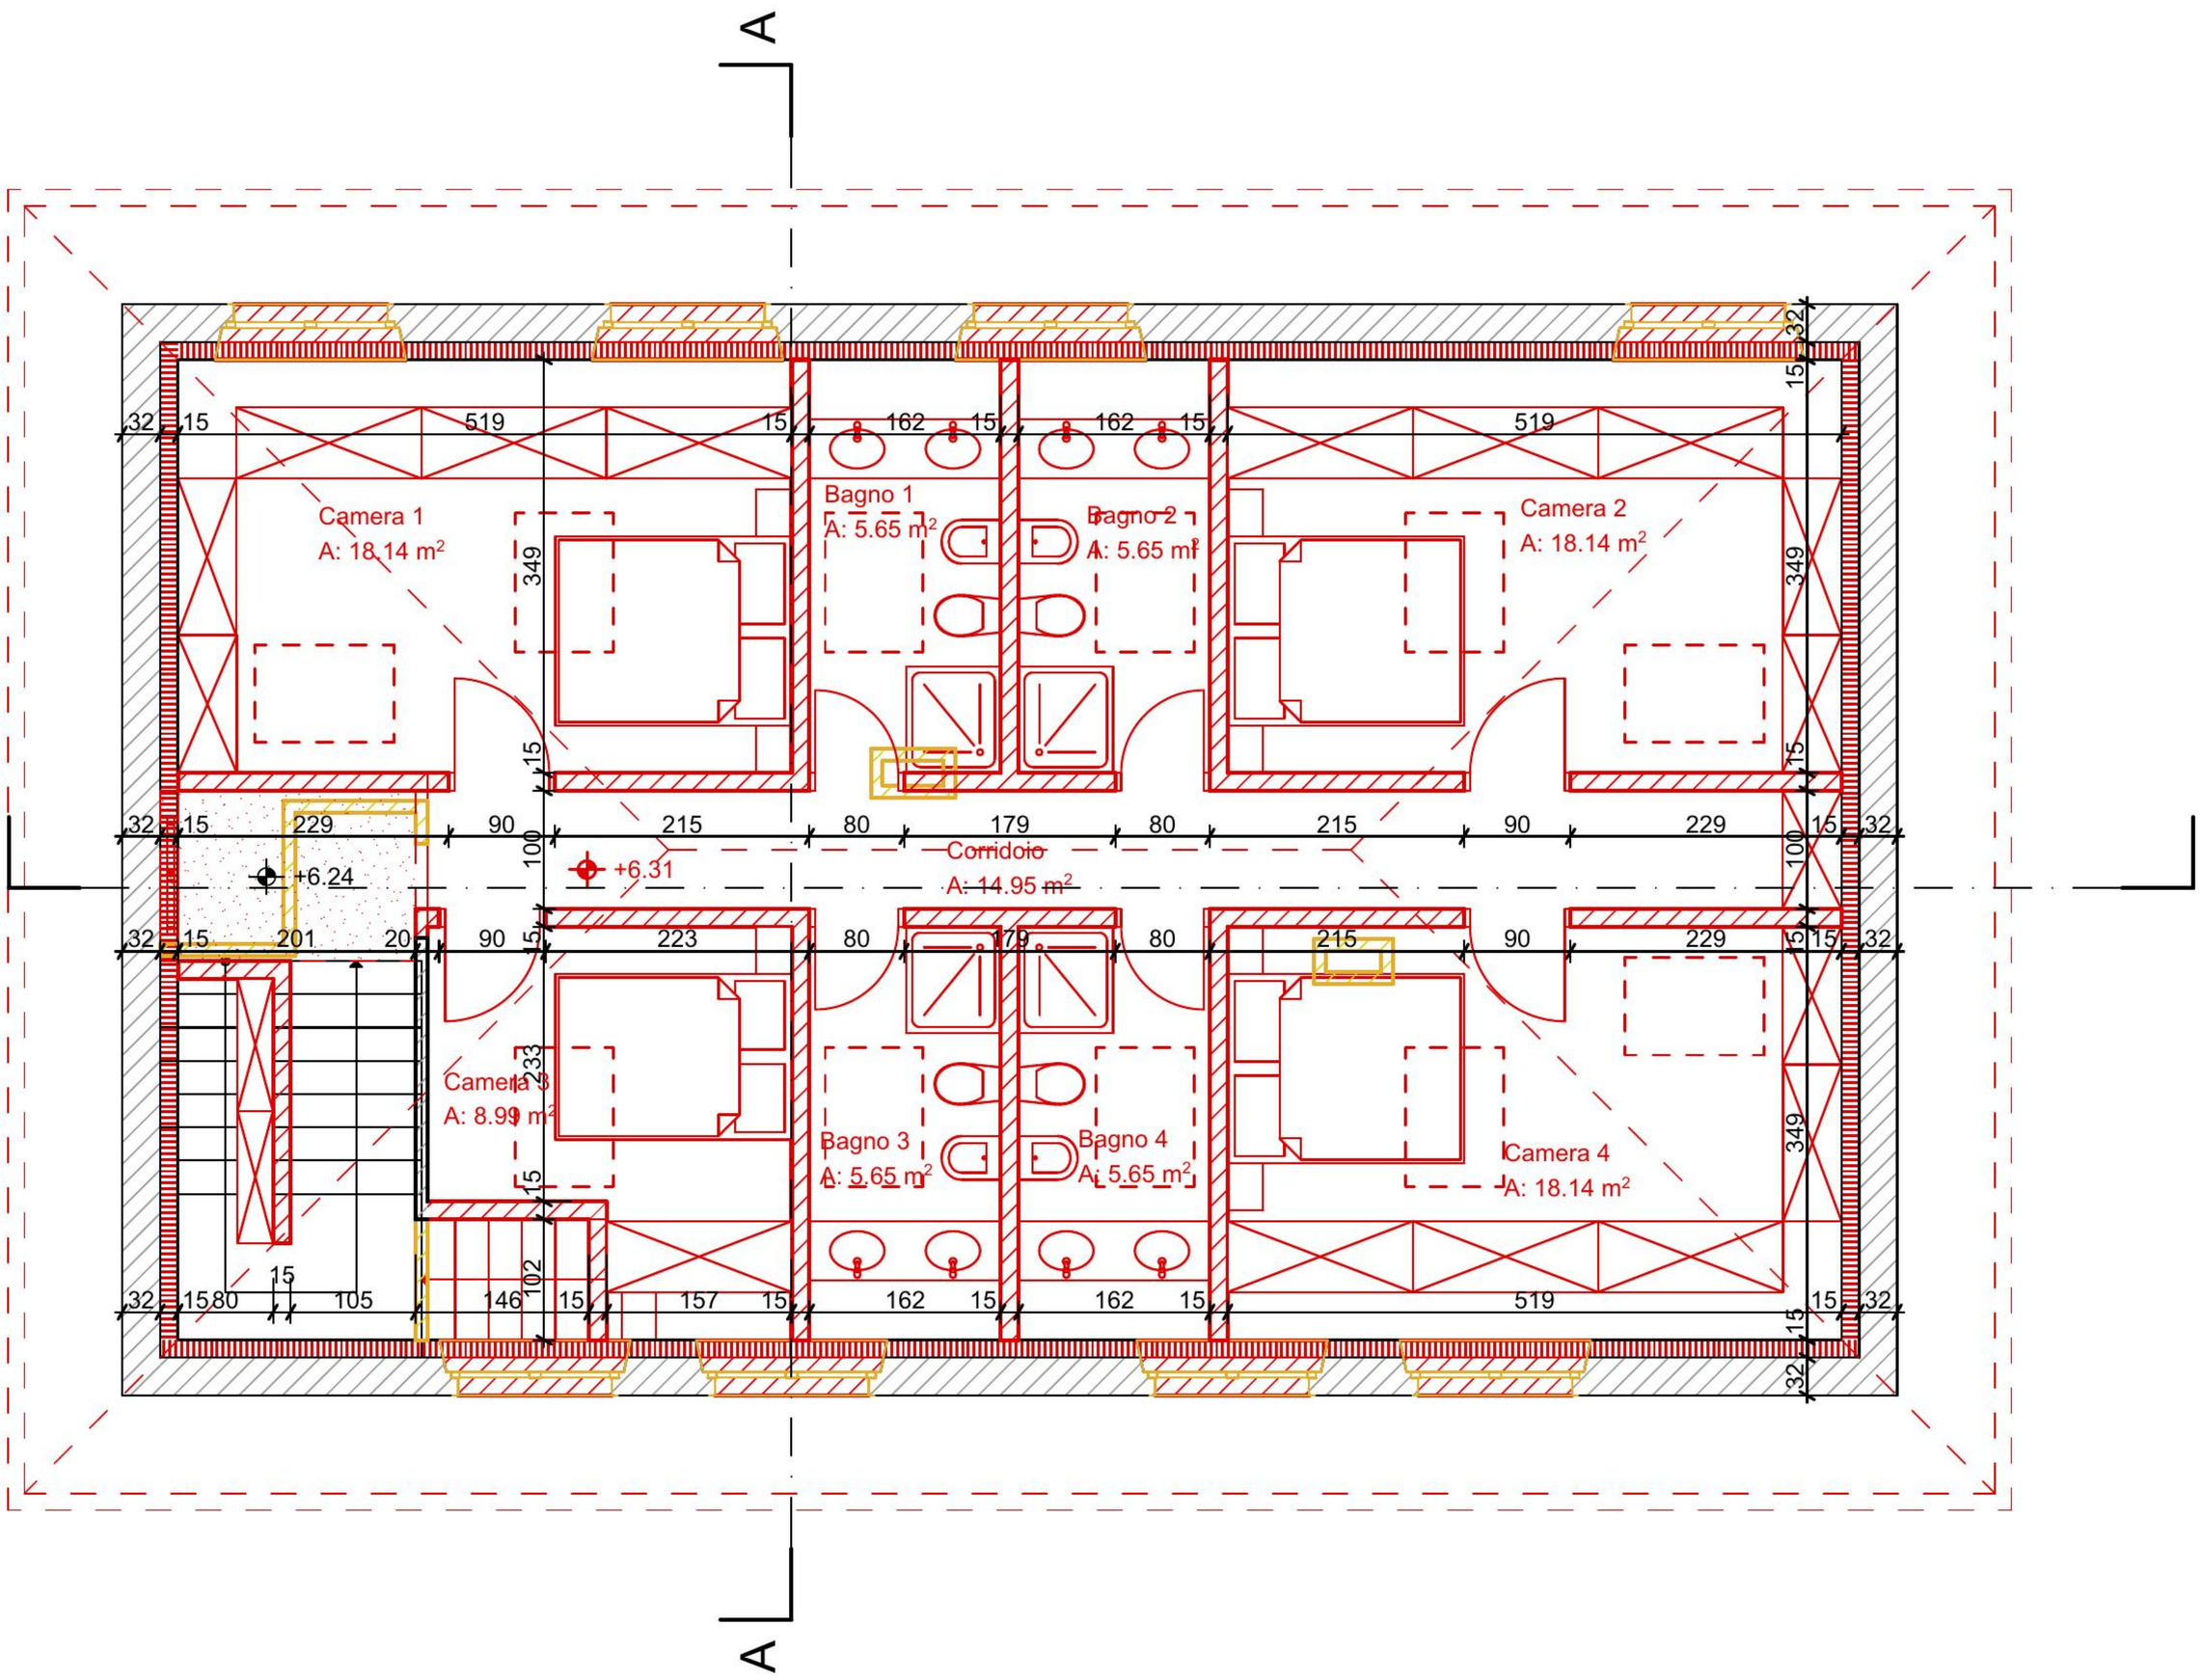

DOMANDA DI COSTRUZIONE

CASA PLURIFAMIGLIARE

PIANO SECONDO

Mappale 688 RFD
Via al Confine 20
6827 Brusino Arsizio

Legenda:
- Esistente
- Demolizione
- Nuovo


Data: 08.07.2024
Dim: 210x297
Scala: 1:100
Piano Nr.: 05

Proprietario / Istante
Signor Oscar Meleri

Progettista
LA.RT architettura - Arch. Andrea Grassi

L A . R T
architettura

Via Piancoteca Züst 27 - 6862 Rancate
info.lart@protonmail.com
Arch. Andrea Grassi - 076.544.17.15
Arch. Luca Manfrini - 076.348.07.65

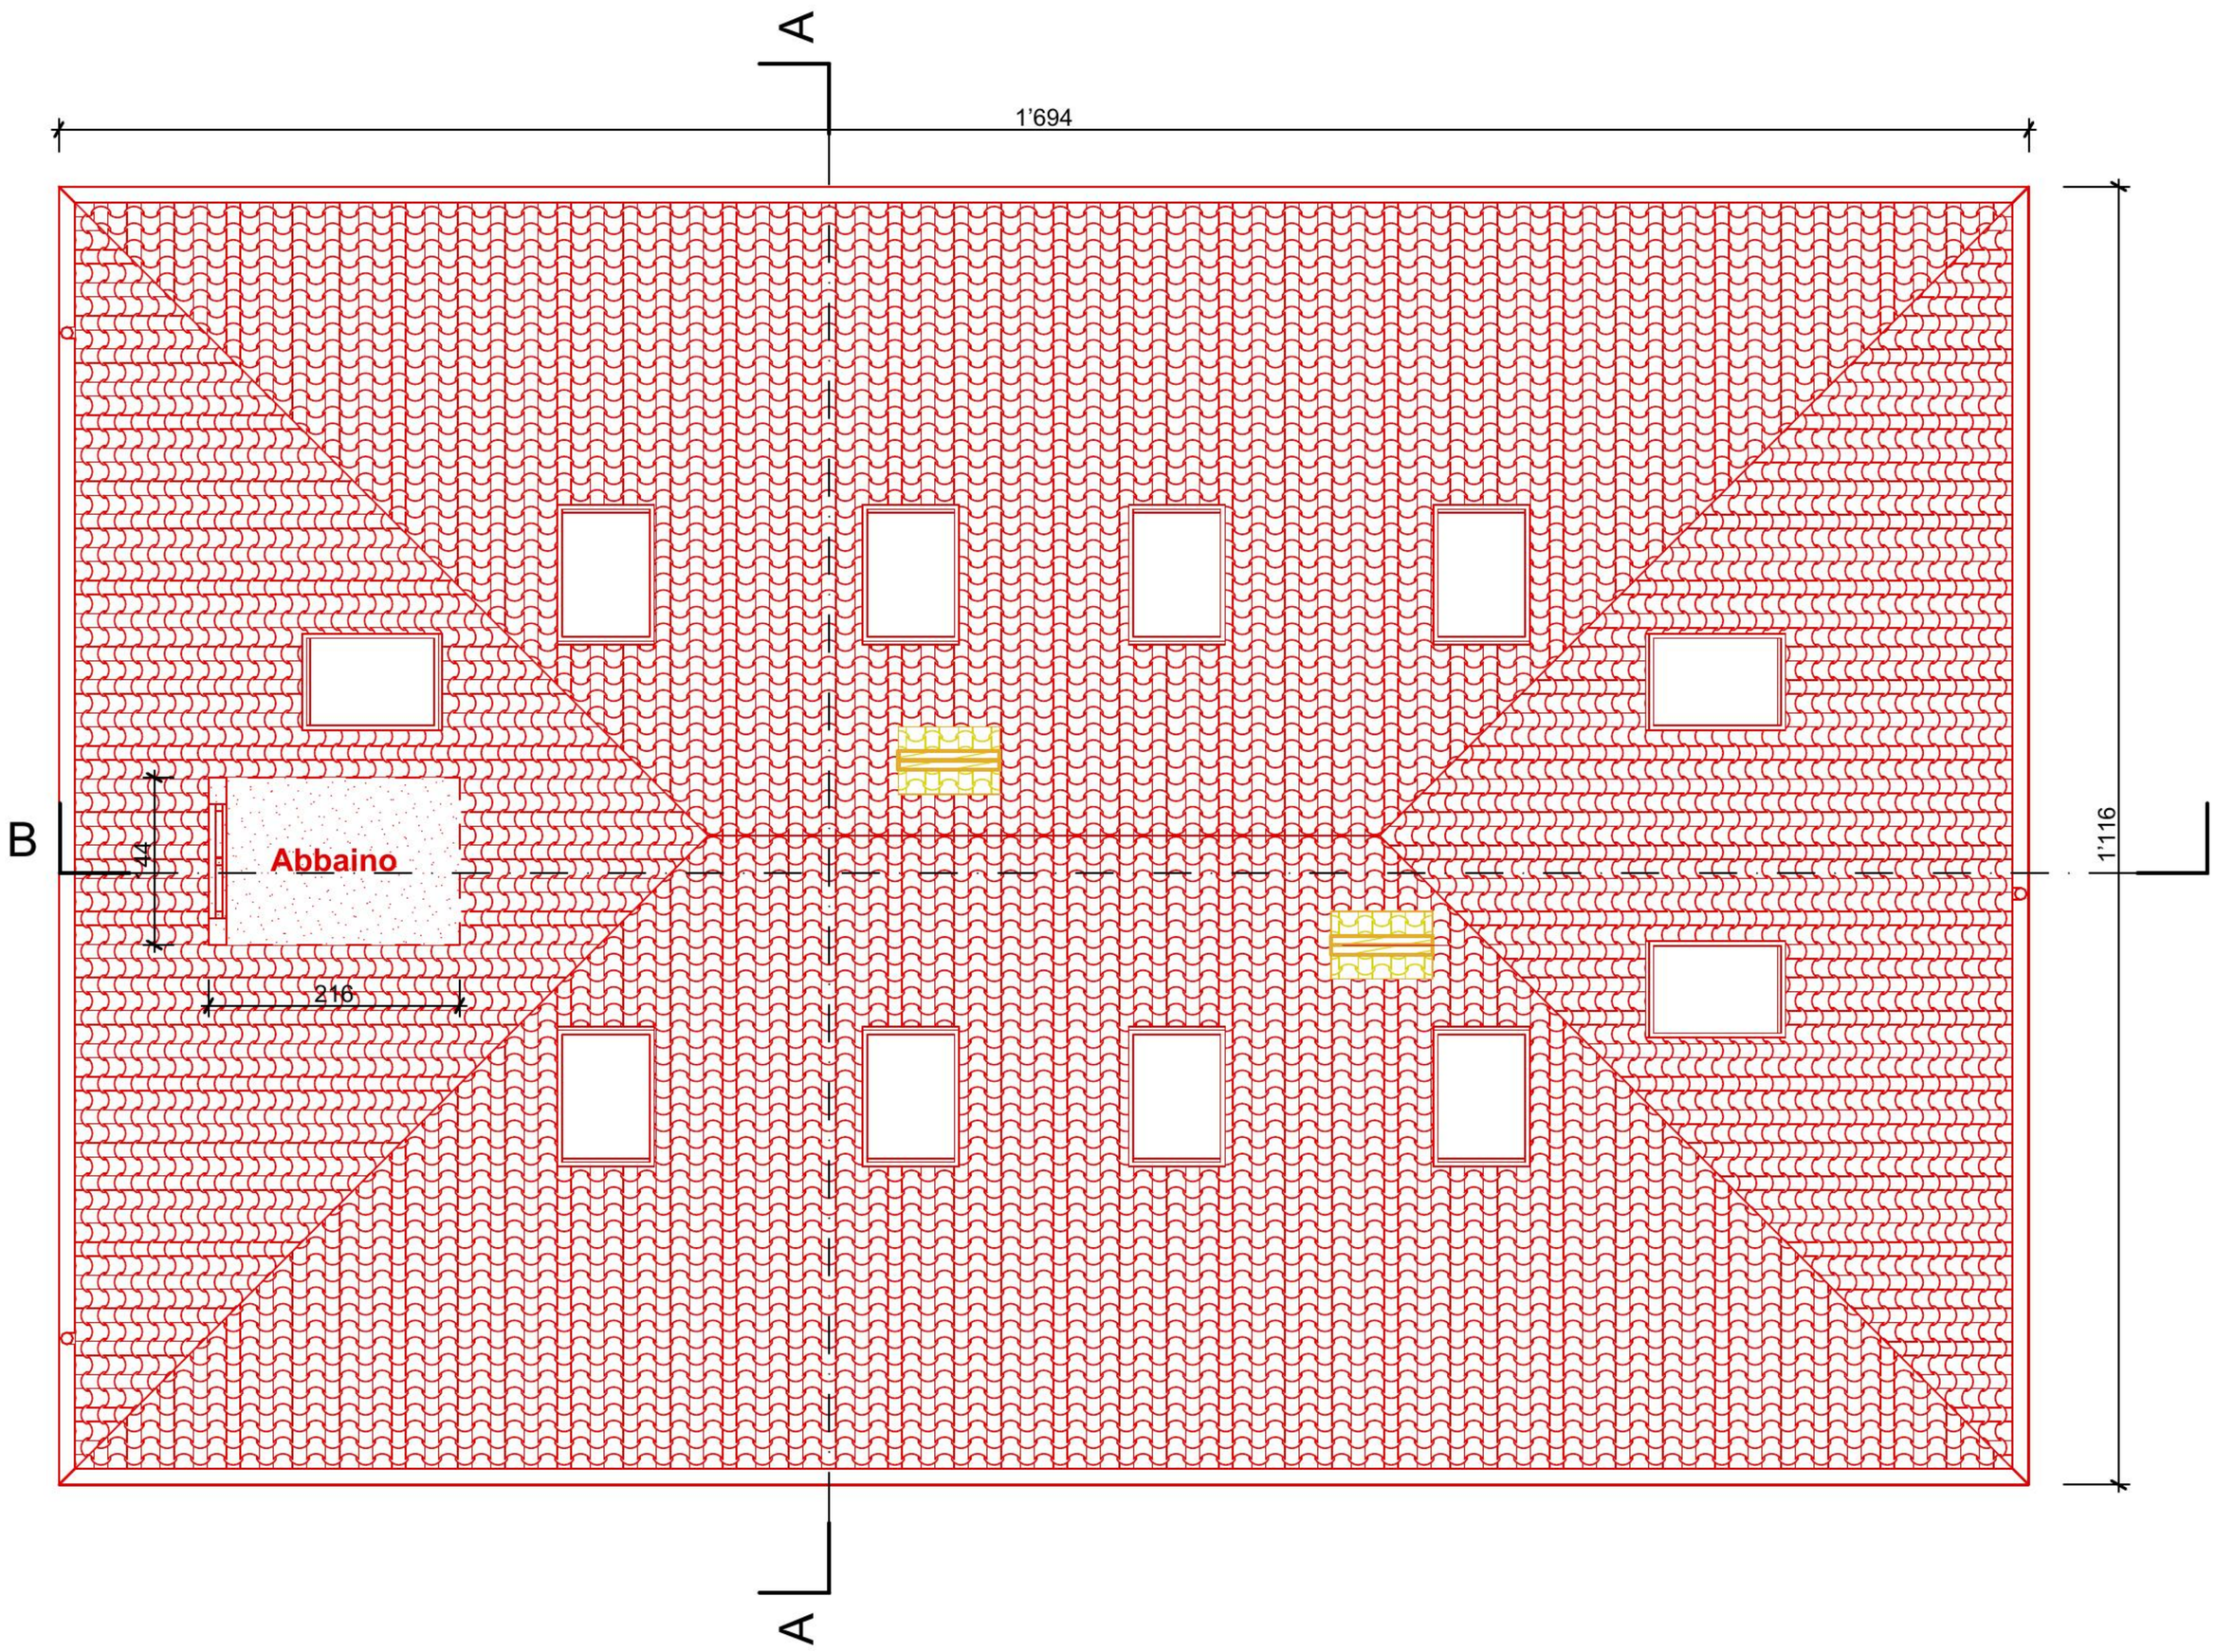

DOMANDA DI COSTRUZIONE

CASA PLURIFAMIGLIARE

PIANO TETTO

Mappale 688 RFD
Via al Confine 20
6827 Brusino Arsizio

Legenda:
- Esistente
- Demolizione
- Nuovo


Data: 08.07.2024
Dim: 210x297
Scala: 1:100
Piano Nr.: 06

Proprietario / Istante
Signor Oscar Meleri

Progettista
LA.RT architettura - Arch. Andrea Grassi

L A . R T
architettura

Via Piancoteca Züst 27 - 6862 Rancate
info.lart@protonmail.com
Arch. Andrea Grassi - 076.544.17.15
Arch. Luca Manfrini - 076.348.07.65

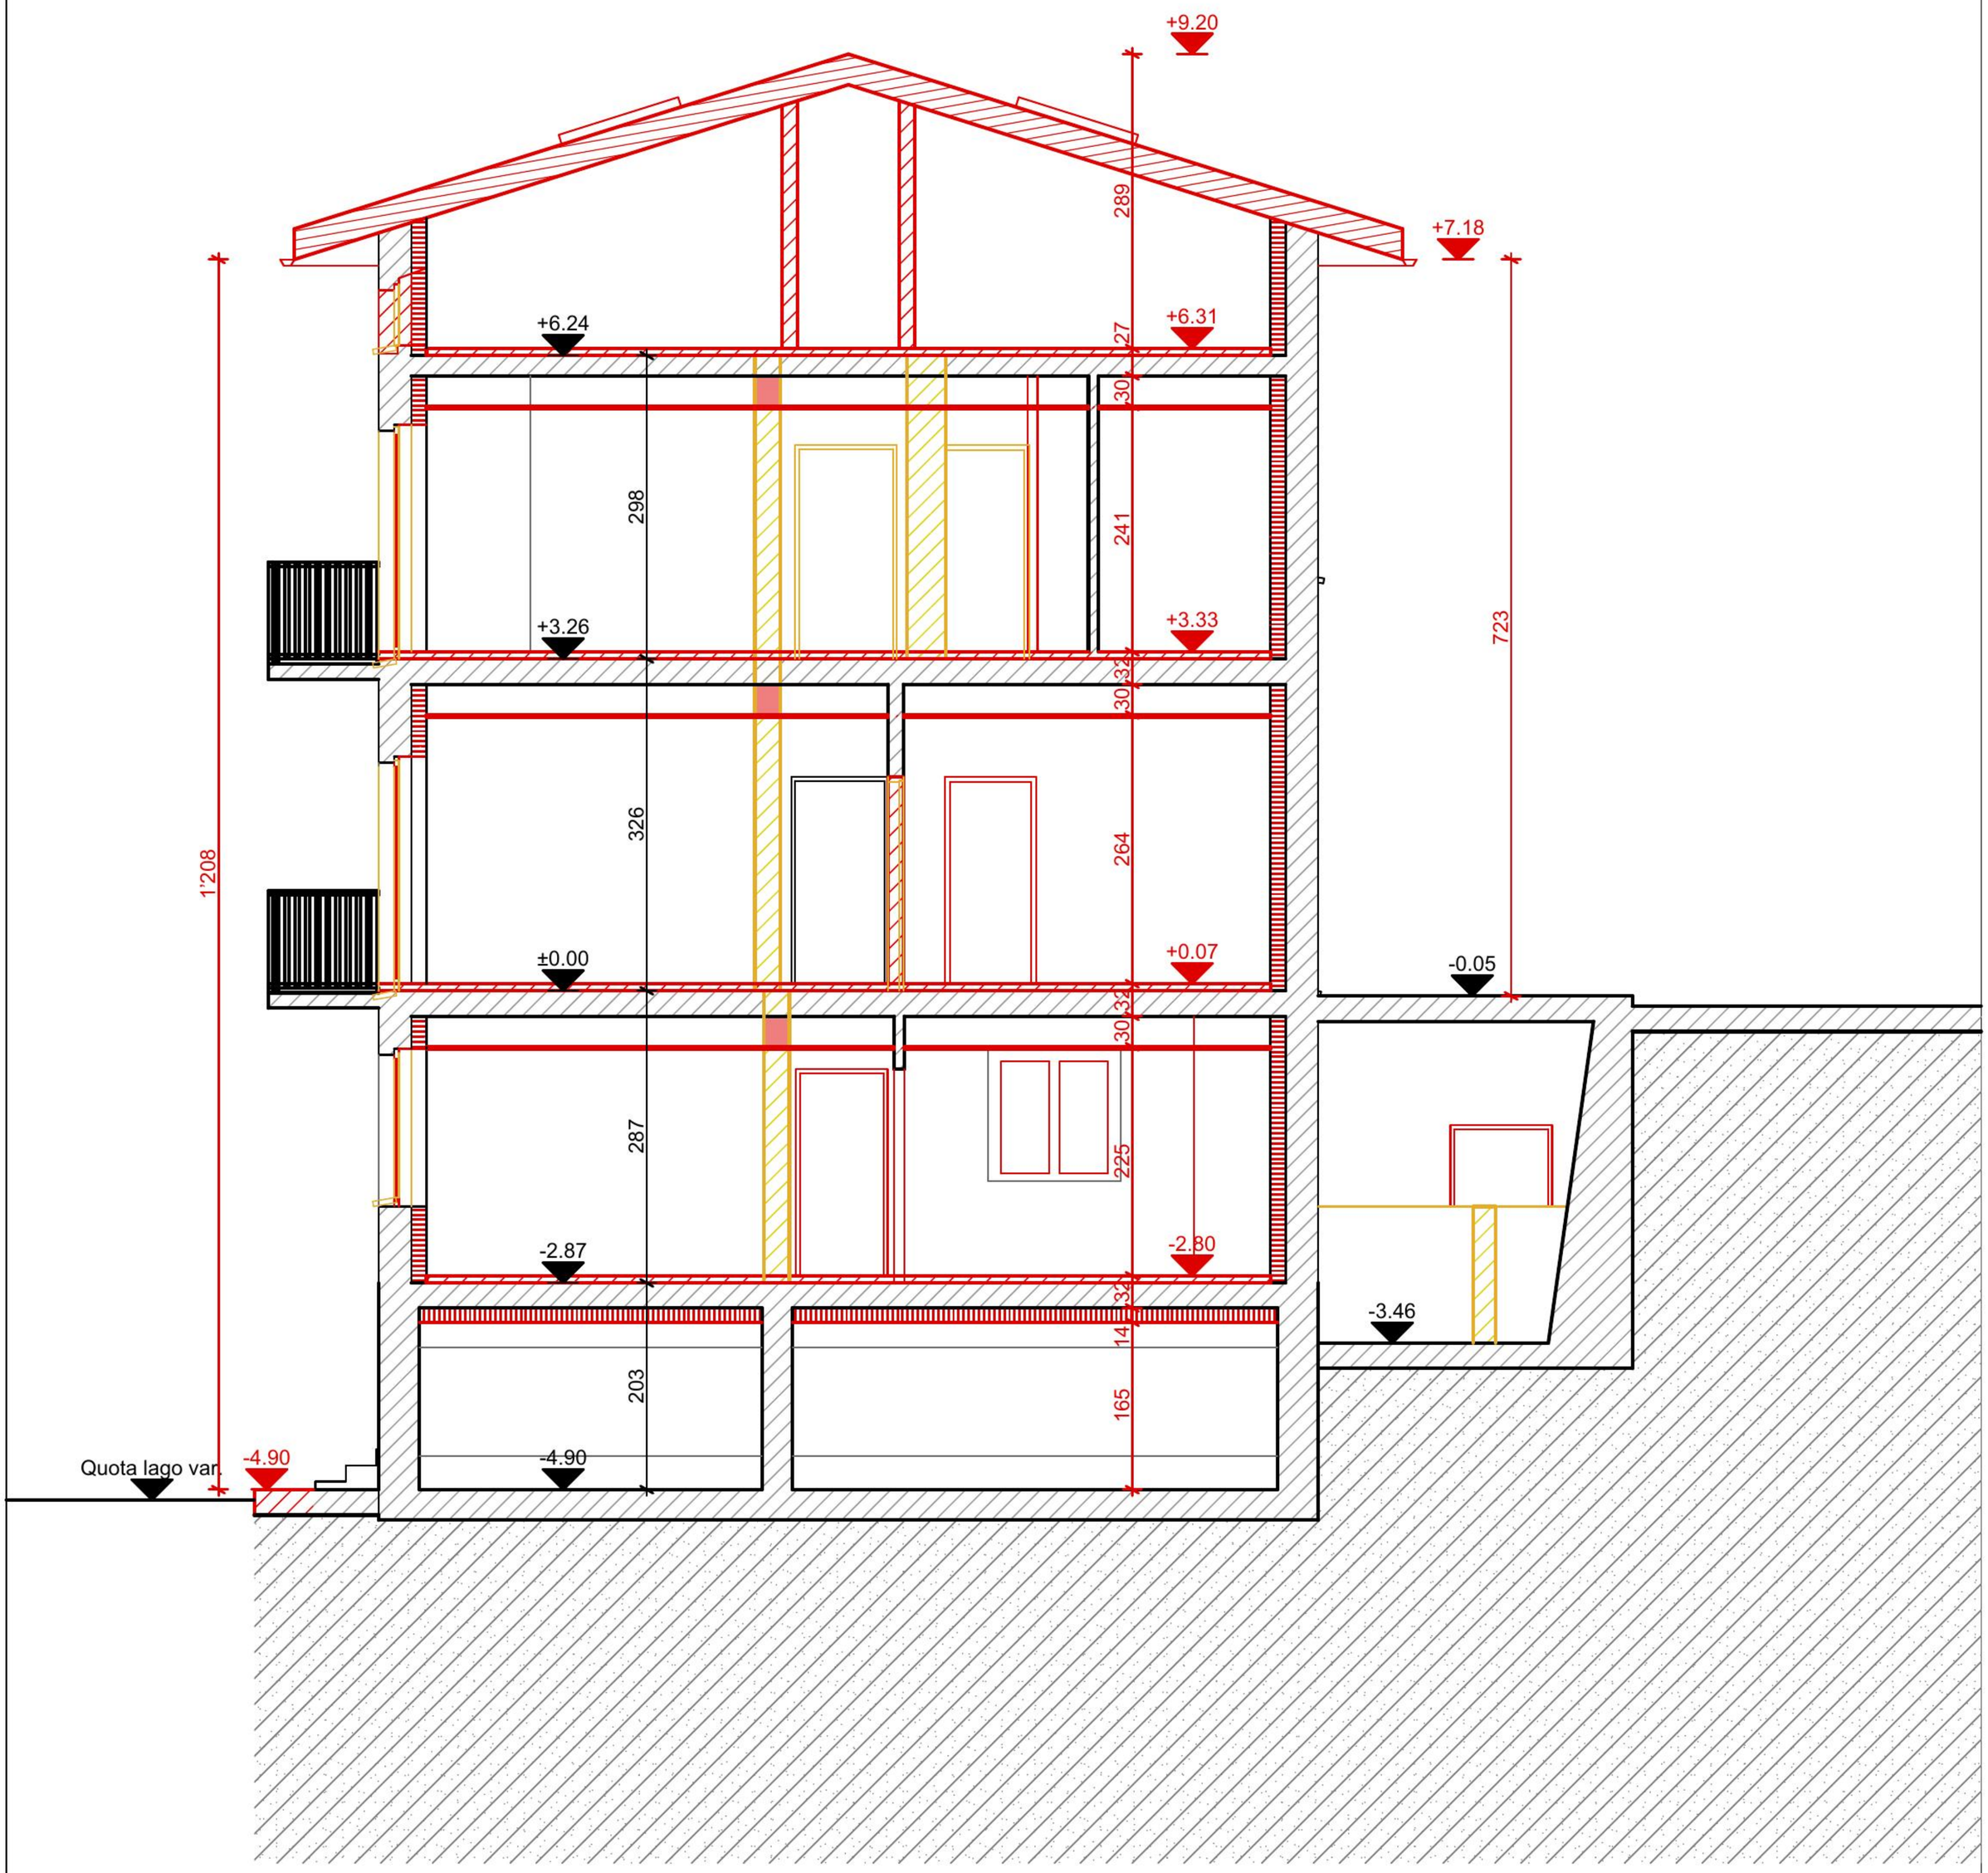

DOMANDA DI COSTRUZIONE

CASA PLURIFAMIGLIARE

SEZIONE A-A

Mappale 688 RFD
Via al Confine 20
6827 Brusino Arsizio

Legenda:
- Esistente
- Demolizione
- Nuovo


Data: 08.07.2024
Dim: 210x297
Scala: 1:100
Piano Nr.: 07

Proprietario / Istante
Signor Oscar Meleri

Progettista
LA.RT architettura - Arch. Andrea Grassi

L A . R T
architettura

Via Piancoteca Züst 27 - 6862 Rancate
info.lart@protonmail.com
Arch. Andrea Grassi - 076.544.17.15
Arch. Luca Manfrini - 076.348.07.65

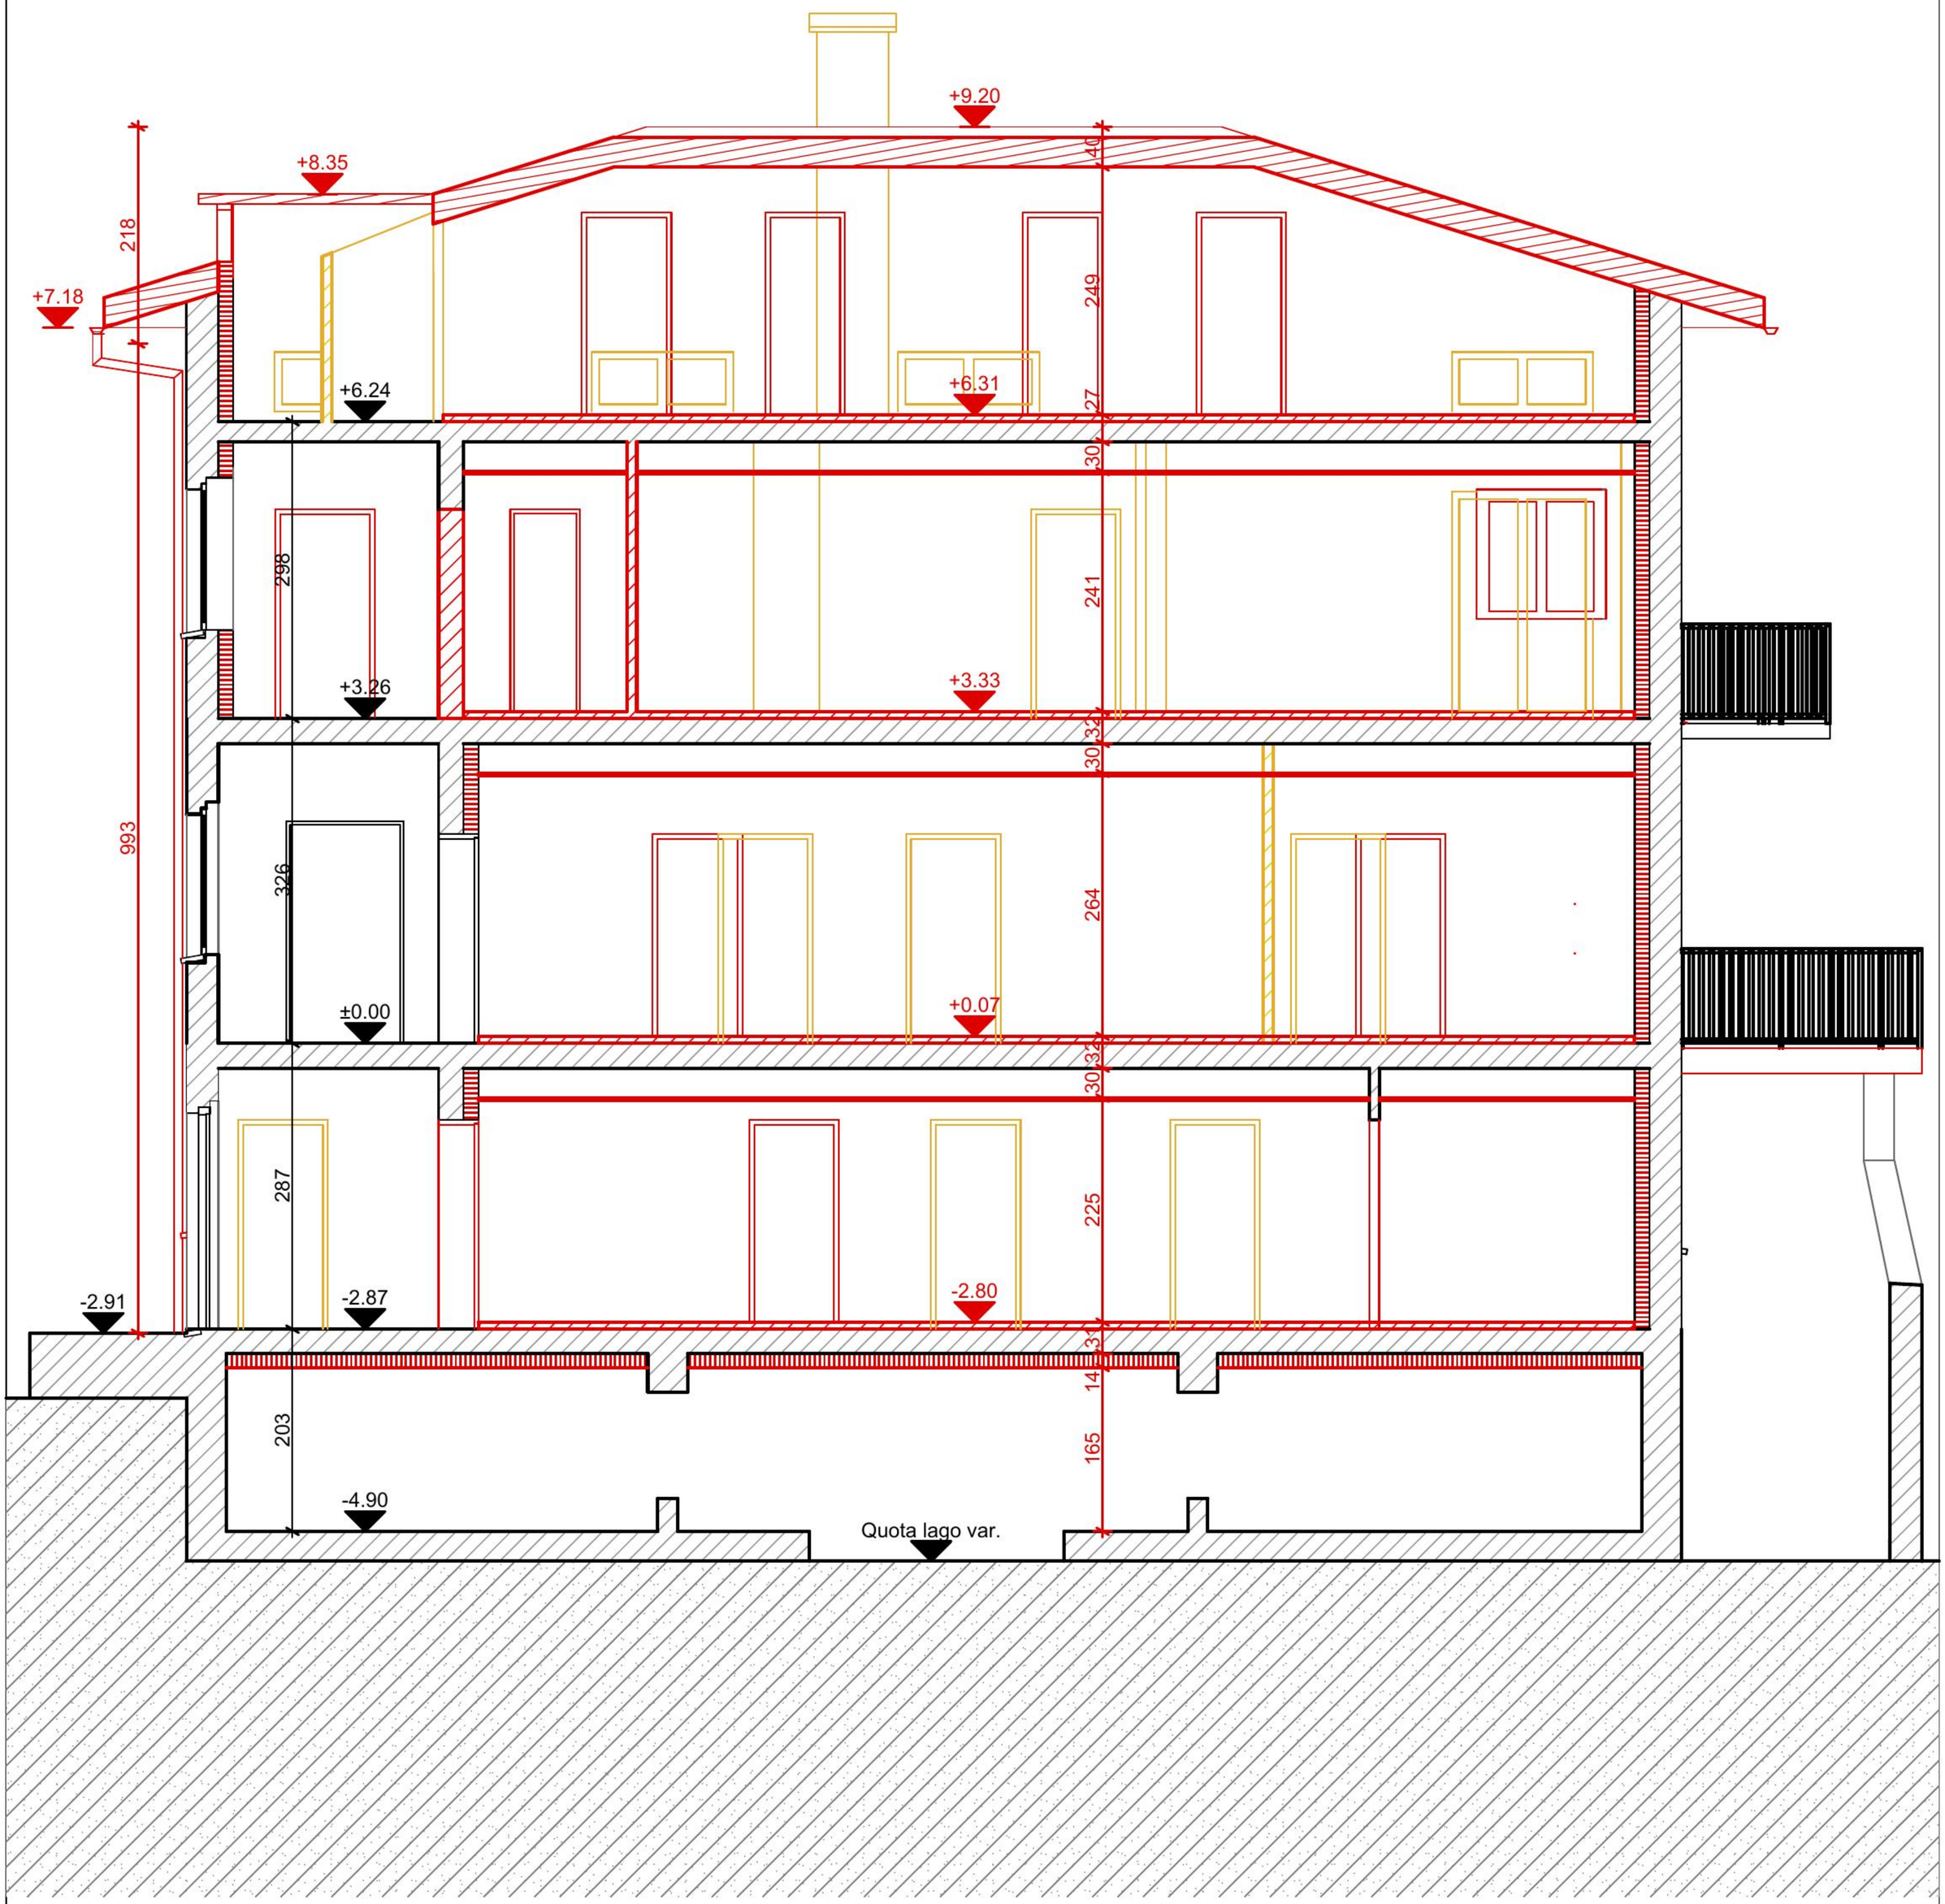

DOMANDA DI COSTRUZIONE

CASA PLURIFAMIGLIARE

SEZIONE B-B

Mappale 688 RFD
Via al Confine 20
6827 Brusino Arsizio

Legenda:
- Esistente
- Demolizione
- Nuovo


Data: 08.07.2024
Dim: 210x297
Scala: 1:100
Piano Nr.: 08

Proprietario / Istante
Signor Oscar Meleri

Progettista
LA.RT architettura - Arch. Andrea Grassi

L A . R T
architettura

Via Piancoteca Züst 27 - 6862 Rancate
info.lart@protonmail.com
Arch. Andrea Grassi - 076.544.17.15
Arch. Luca Manfrini - 076.348.07.65

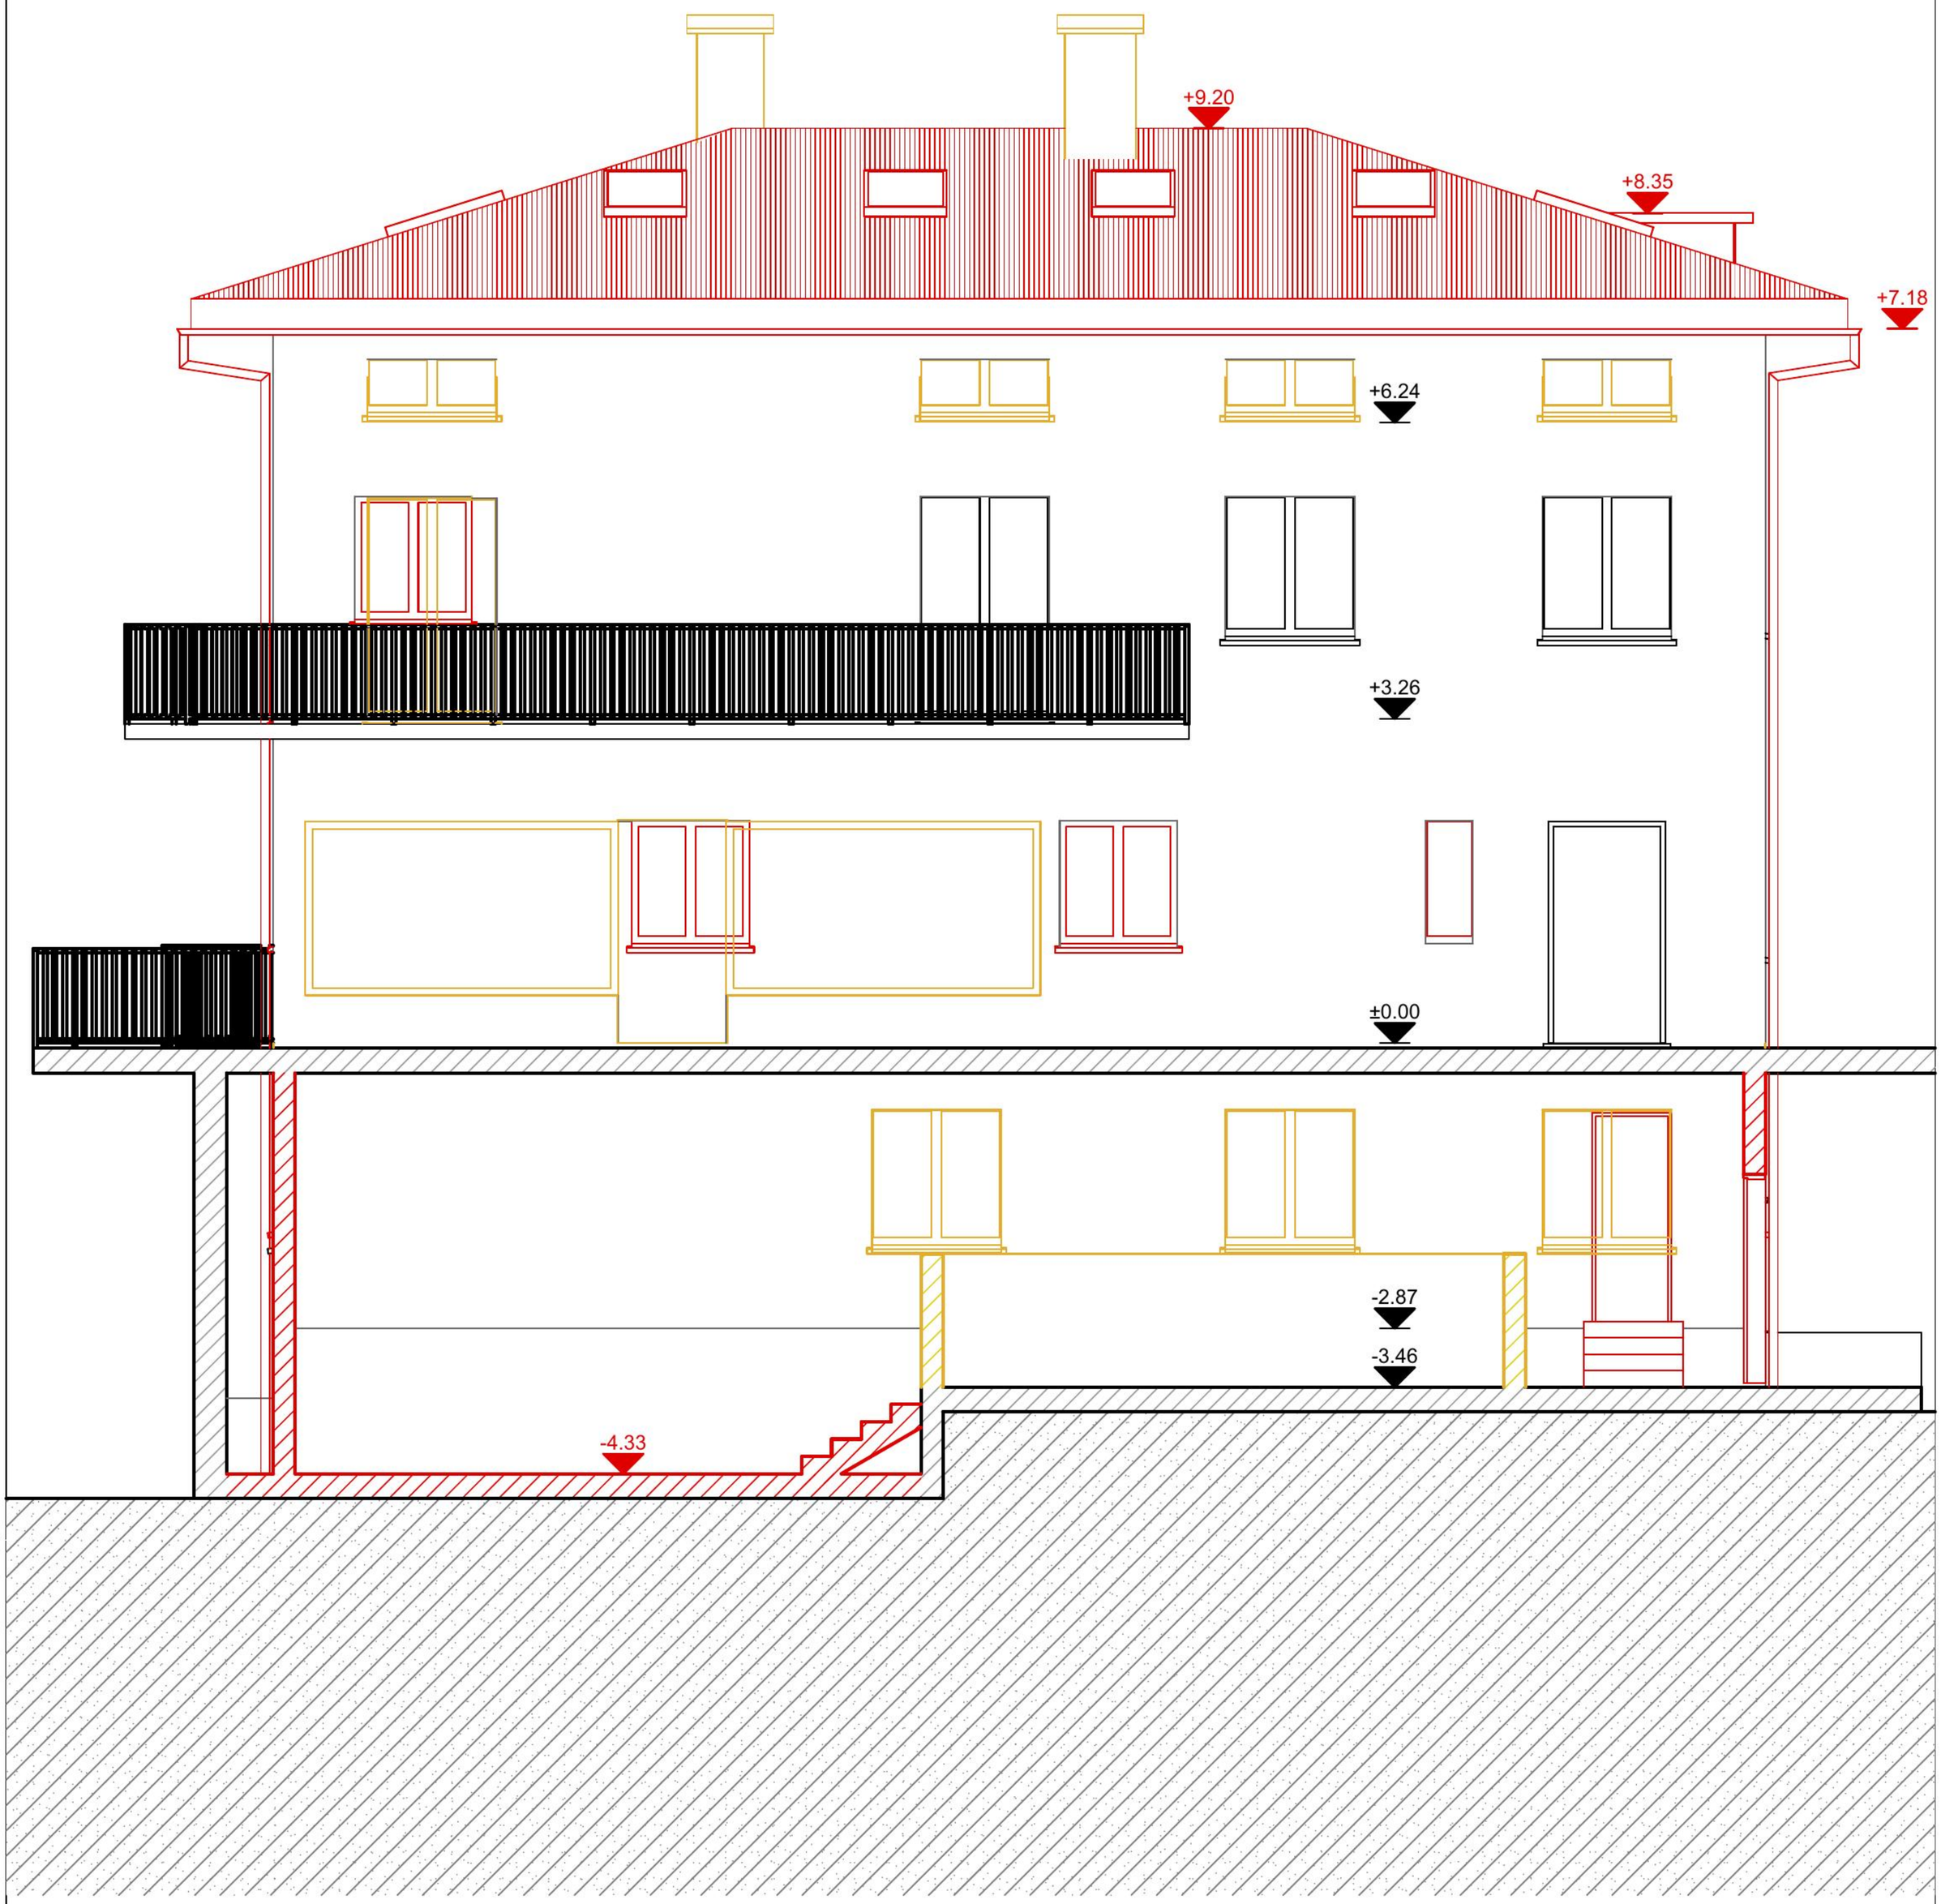

DOMANDA DI COSTRUZIONE

CASA PLURIFAMIGLIARE

FACCIATA SUD

Mappale 688 RFD
Via al Confine 20
6827 Brusino Arsizio

Legenda:
- Esistente
- Demolizione
- Nuovo

Data: 08.07.2024
Dim: 210x297
Scala: 1:100
Piano Nr.: 09

Proprietario / Istante
Signor Oscar Meleri

Progettista
LA.RT architettura - Arch. Andrea Grassi

L A . R T
architettura

Via Piancoteca Züst 27 - 6862 Rancate
info.lart@protonmail.com
Arch. Andrea Grassi - 076.544.17.15
Arch. Luca Manfrini - 076.348.07.65



DOMANDA DI COSTRUZIONE

CASA PLURIFAMIGLIARE

FACCIATA NORD

Mappale 688 RFD
Via al Confine 20
6827 Brusino Arsizio

Legenda:

- Esistente
- Demolizione
- Nuovo


Data: 08.07.2024
Dim: 210x297
Scala: 1:100
Piano Nr.: 10

Proprietario / Istante
Signor Oscar Meleri

Progettista
LA.RT architettura - Arch. Andrea Grassi

L A . R T
architettura

Via Piancoteca Züst 27 - 6862 Rancate
info.lart@protonmail.com
Arch. Andrea Grassi - 076.544.17.15
Arch. Luca Manfrini - 076.348.07.65

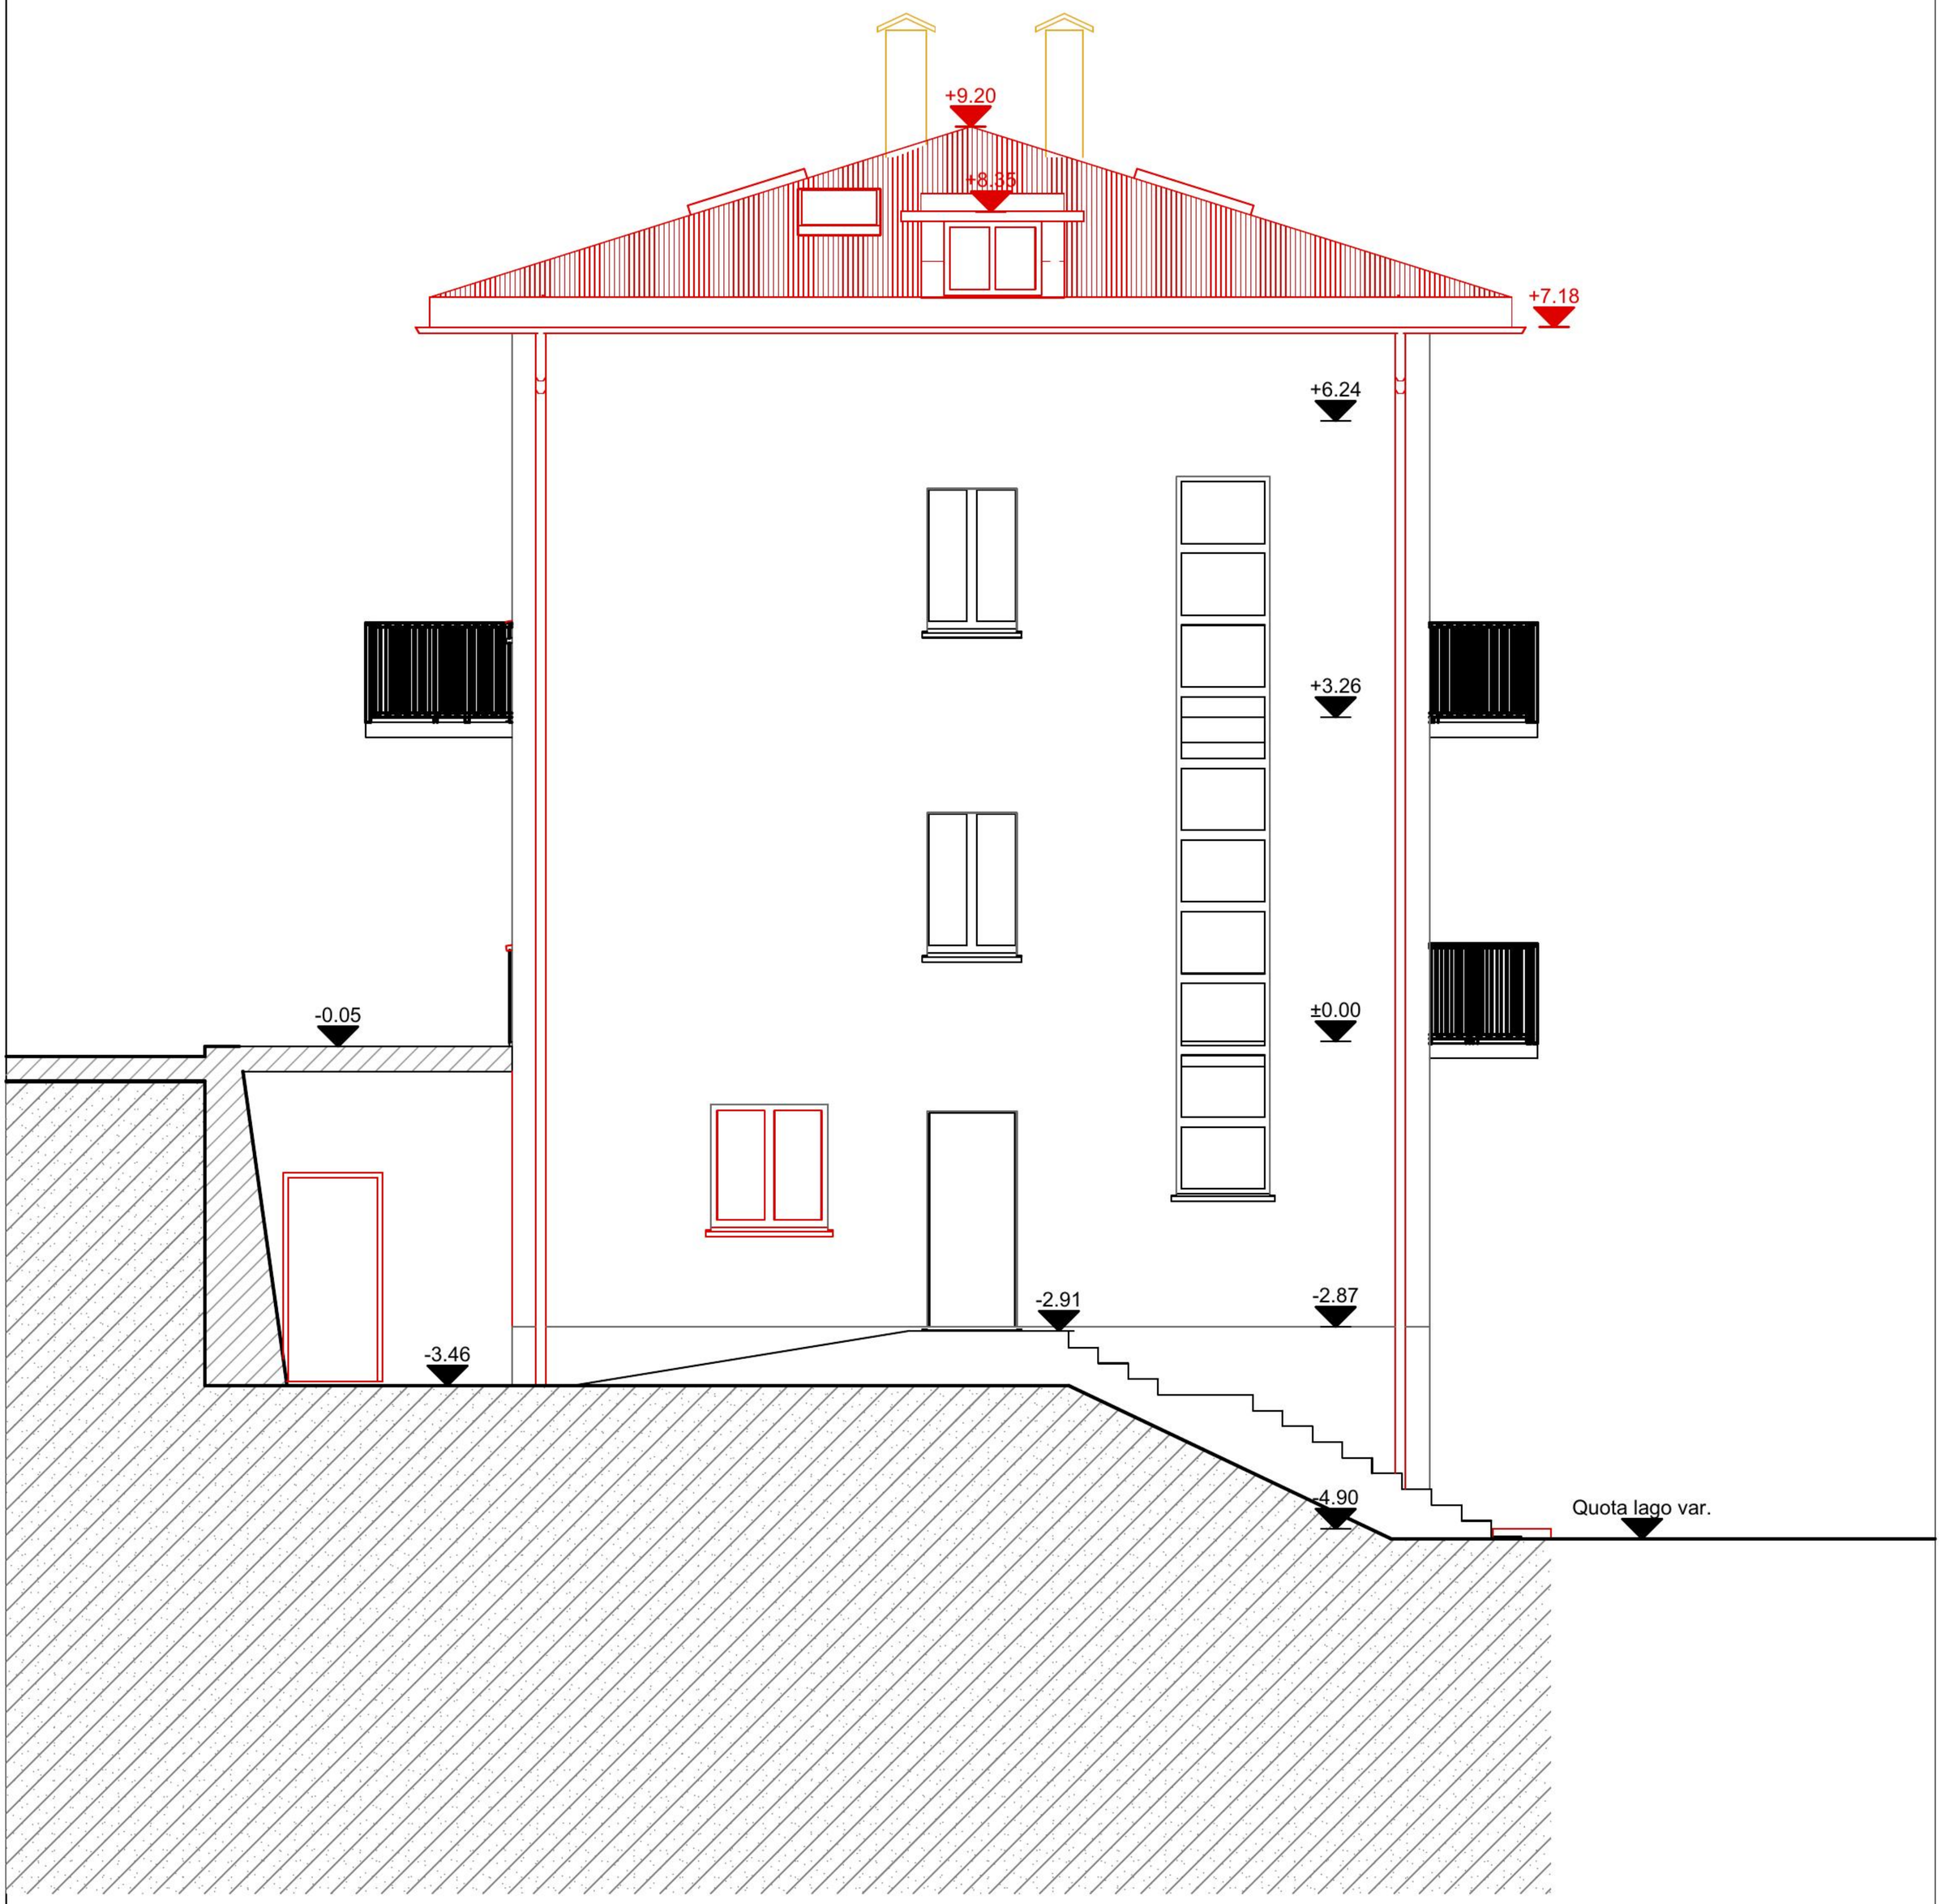

DOMANDA DI COSTRUZIONE

CASA PLURIFAMIGLIARE

FACCIATA EST

Mappale 688 RFD
Via al Confine 20
6827 Brusino Arsizio

Legenda:
- Esistente
- Demolizione
- Nuovo


Data: 08.07.2024
Dim: 210x297
Scala: 1:100
Piano Nr.: 11

Proprietario / Istante
Signor Oscar Meleri

Progettista
LA.RT architettura - Arch. Andrea Grassi

L A . R T
architettura

Via Piancoteca Züst 27 - 6862 Rancate
info.lart@protonmail.com
Arch. Andrea Grassi - 076.544.17.15
Arch. Luca Manfrini - 076.348.07.65

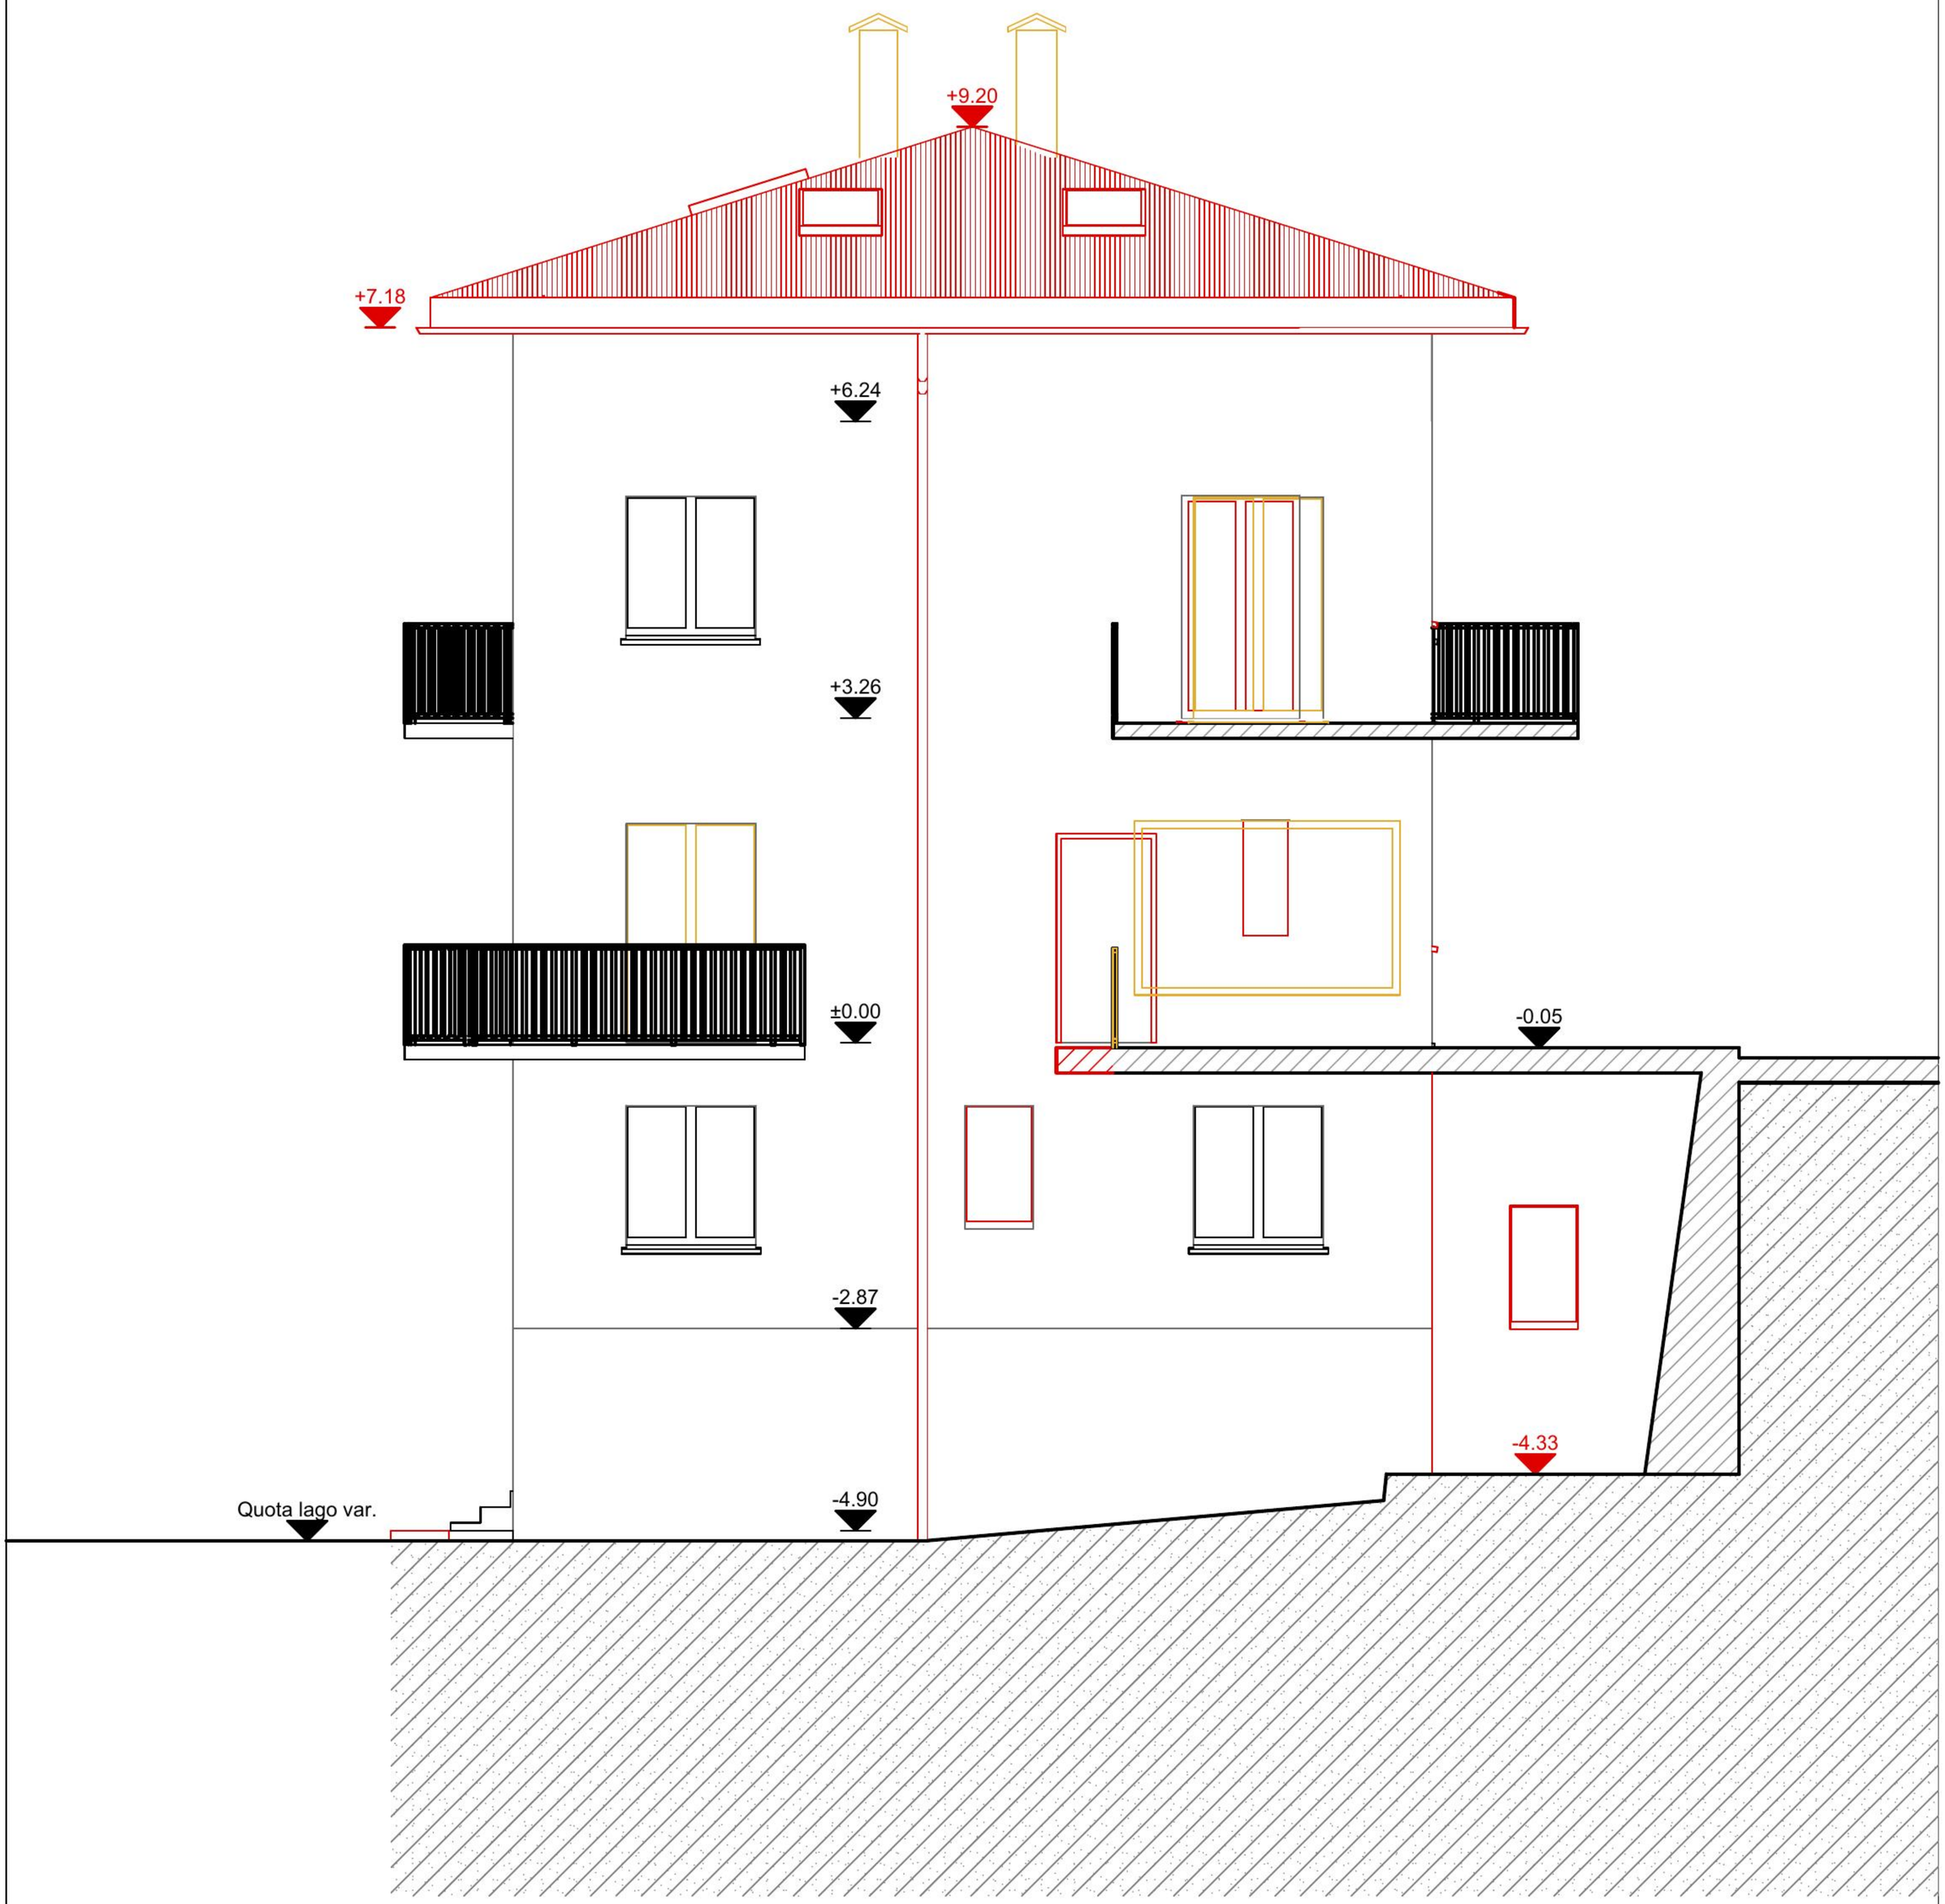

DOMANDA DI COSTRUZIONE

CASA PLURIFAMIGLIARE

FACCIATA OVEST

Mappale 688 RFD
Via al Confine 20
6827 Brusino Arsizio

Legenda:
- Esistente
- Demolizione
- Nuovo

Data: 08.07.2024
Dim: 210x297
Scala: 1:100
Piano Nr.: 12

Proprietario / Istante
Signor Oscar Meleri

Progettista
LA.RT architettura - Arch. Andrea Grassi

L A . R T
architettura

Via Piancoteca Züst 27 - 6862 Rancate
info.lart@protonmail.com
Arch. Andrea Grassi - 076.544.17.15
Arch. Luca Manfrini - 076.348.07.65